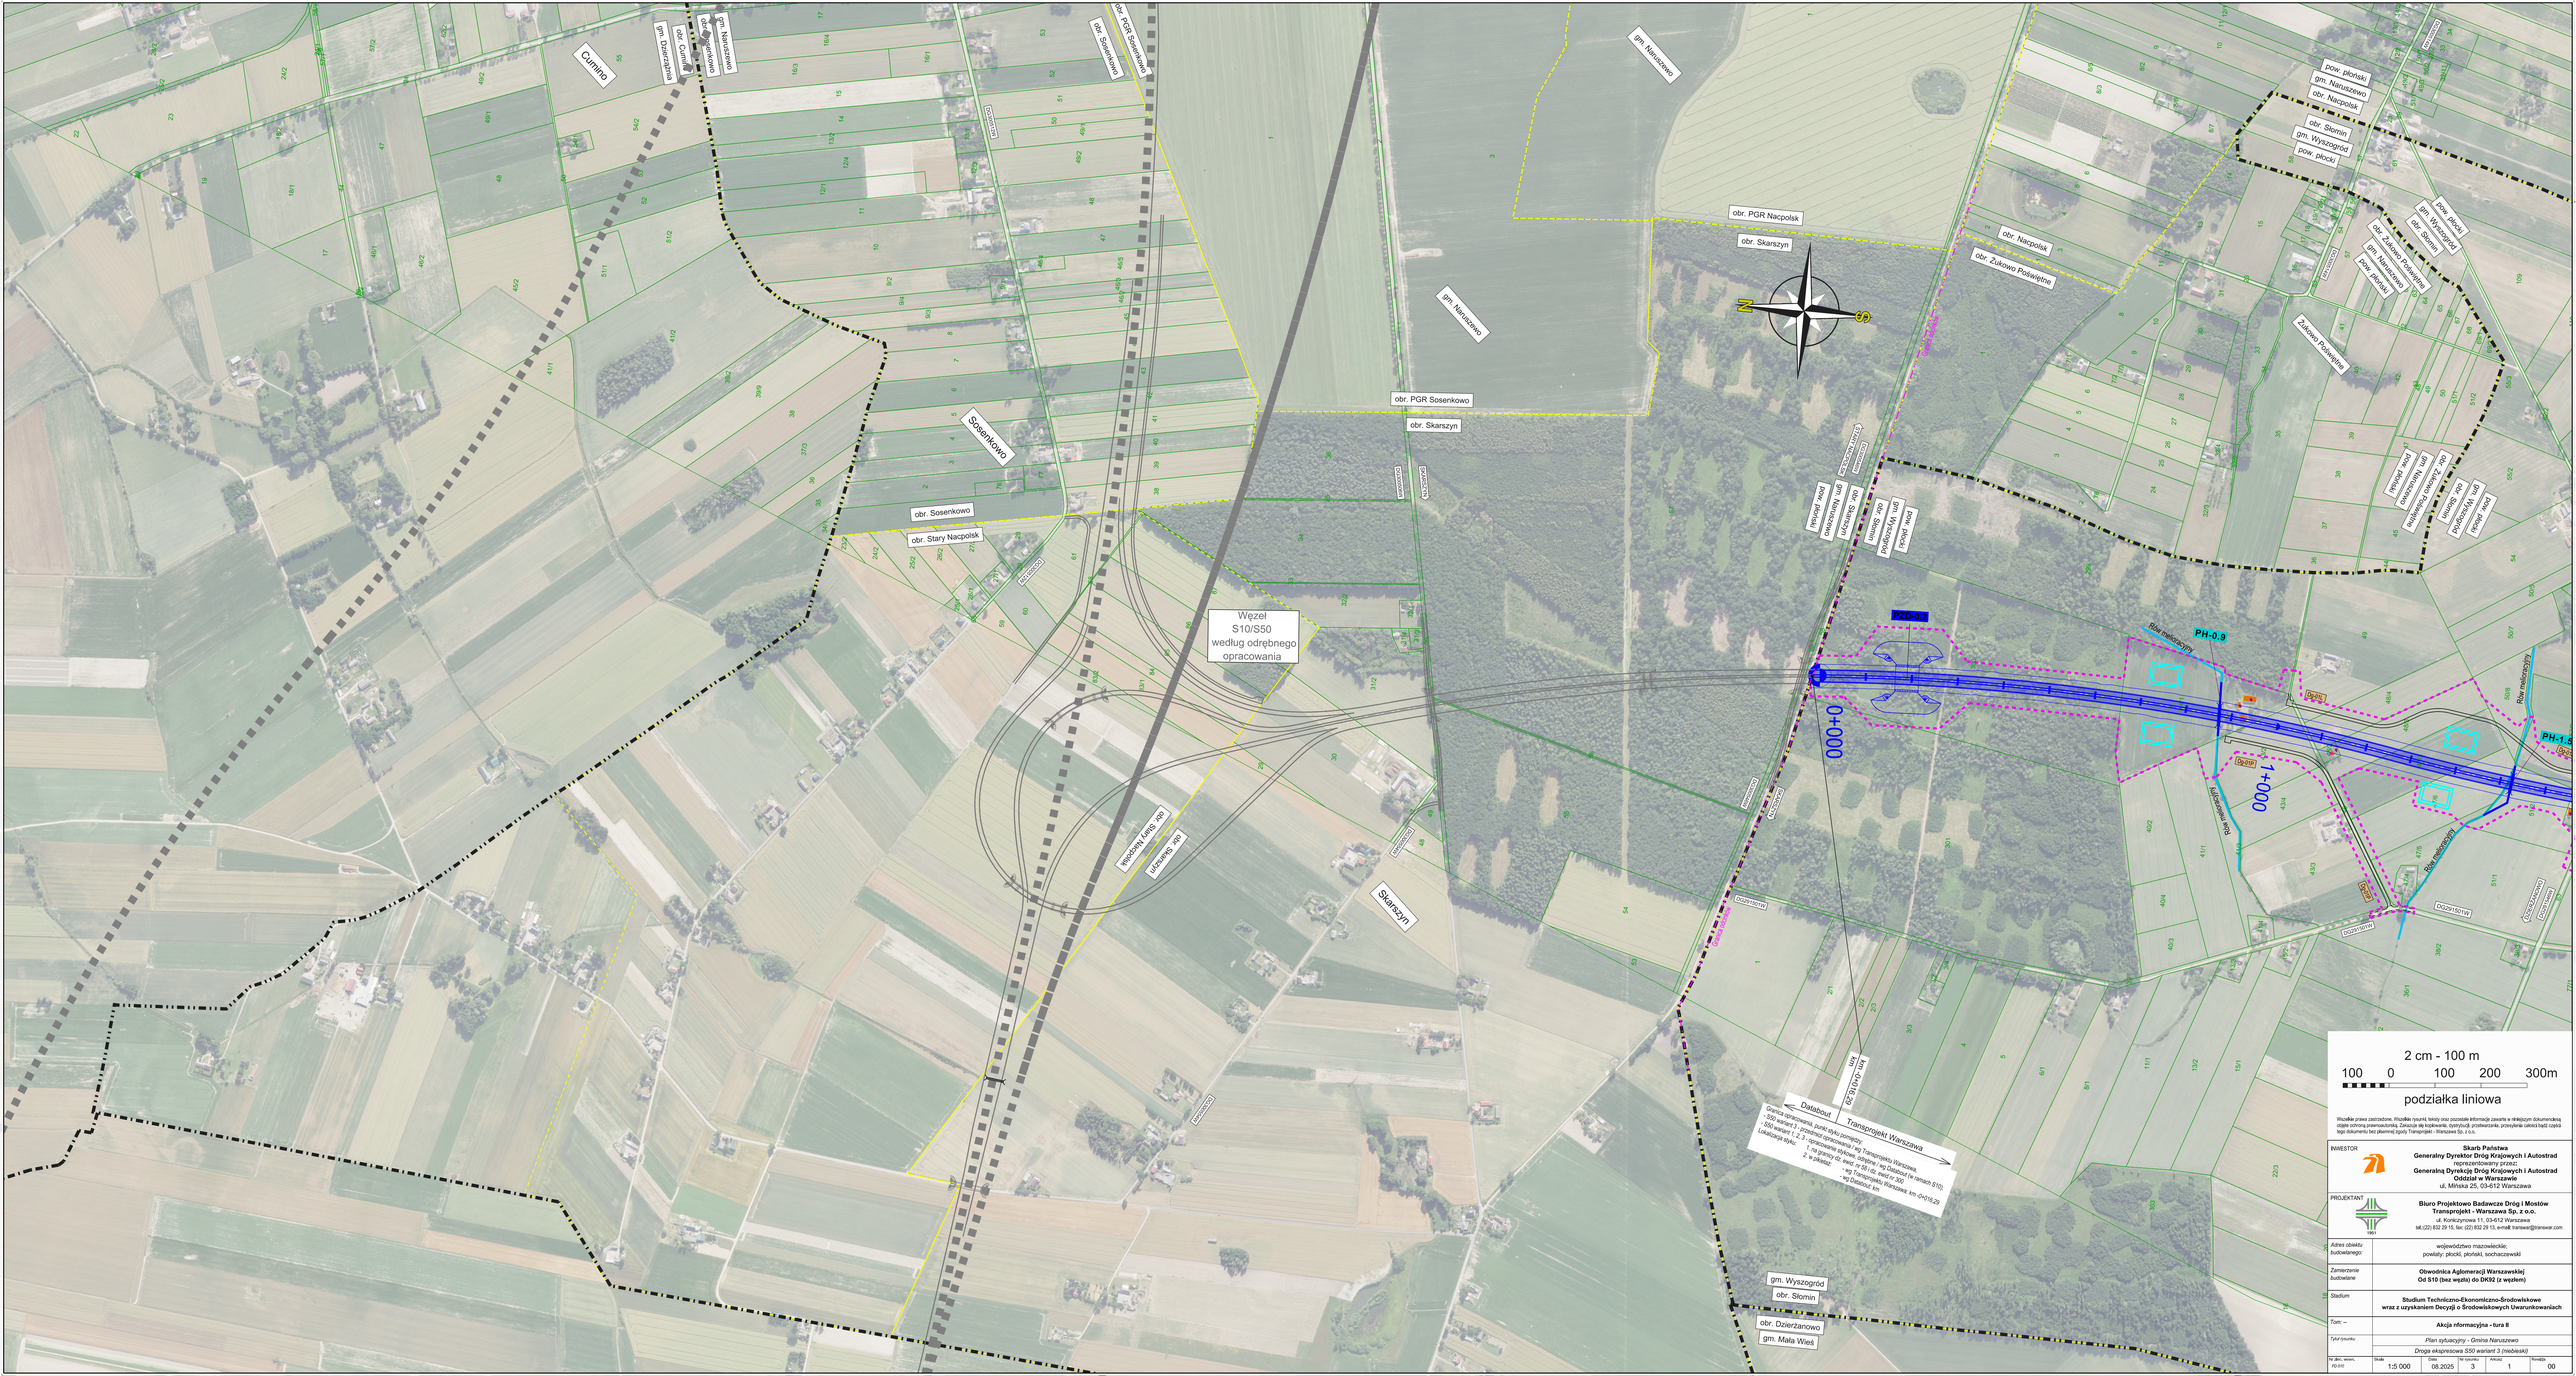

Cumino
gm. Dzierzążnia
obr. Cumino
obr. Sosenkowo
gm. Naruszewo
obr. Sosenkowo
obr. PGR Sosenkowo
Sosenkowo
obr. Sosenkowo
obr. Stary Nacpolsk
gm. Naruszewo
gm. Naruszewo
obr. PGR Sosenkowo
obr. Skarszyn
obr. PGR Nacpolsk
obr. Skarszyn
obr. Nacpolsk
obr. Żukowo Poświętne
N
S
Granica odcinków
pow. płoński
gm. Naruszewo
obr. Nacpolsk
obr. Słomin
gm. Wyszogród
pow. płocki
pow. płocki
gm. Wyszogród
obr. Słomin
obr. Żukowo Poświętne
gm. Naruszewo
pow. płoński
Żukowo Poświętne
pow. płoński
gm. Naruszewo
obr. Skarszyn
obr. Słomin
gm. Wyszogród
pow. płocki
pow. płoński
gm. Naruszewo
obr. Żukowo Poświętne
obr. Słomin
gm. Wyszogród
pow. płocki
STARY NACPOLSK
DG300546W
SKARSZYN
DG300506W
DG300512W
DG300514W
DG300554W
DG291501W
DZIERŻANOWO
DG291546W
Węzeł
S10/S50
według odrębnego
opracowania
obr. Stary Nacpolsk
obr. Skarszyn
Skarszyn
PZD-0.2
PH-0.9
PH-1.5
Rów melioracyjny
Rów melioracyjny
Rów melioracyjny
Rów melioracyjny
Dg-01L
Dg-01P
Dg-01P
0+000
1+000
km -0+016,29
km
Databout
Transprojekt Warszawa
gm. Wyszogród
obr. Słomin
obr. Dzierżanowo
gm. Mała Wieś

Granica opracowania, punkt styku pomiędzy:
- S50 wariant 3 - przedmiot opracowania / wg Transprojektu Warszawa,
- S50 wariant 1, 2, 3 - opracowanie stykowe, odrębne / wg Databout (w ramach S10),
Lokalizacja styku: 1. na granicy dz. ewid. nr 58 i dz. ewid nr 300
2. w pikietaż: - wg Transprojektu Warszawa: km -0+016,29
- wg Databout: km

2 cm - 100 m

100 0 100 200 300m

podziałka liniowa

Wszelkie prawa zastrzeżone. Wszelkie rysunki, teksty oraz pozostałe informacje zawarte w niniejszym dokumenciesą objęte ochroną prawnoautorską. Zakazuje się kopiowania, dystrybucji, przetwarzania, przesyłania całości bądź części tego dokumentu bez pisemnej zgody Transprojekt - Warszawa Sp. z o.o.

INWESTOR

Skarb Państwa
Generalny Dyrektor Dróg Krajowych i Autostrad
reprezentowany przez:
Generalną Dyrekcję Dróg Krajowych i Autostrad
Oddział w Warszawie
ul. Mińska 25, 03-612 Warszawa

PROJEKTANT

Biuro Projektowo Badawcze Dróg i Mostów
Transprojekt - Warszawa Sp. z o.o.
ul. Koniczynowa 11, 03-612 Warszawa
tel.:(22) 832 29 15, fax: (22) 832 29 13, e-mail: transwar@transwar.com

Adres obiektu budowlanego:	województwo mazowieckie; powiaty: płocki, płoński, sochaczewski
Zamierzenie budowlane	**Obwodnica Aglomeracji Warszawskiej** **Od S10 (bez węzła) do DK92 (z węzłem)**
Stadium	**Studium Techniczno-Ekonomiczno-Środowiskowe** **wraz z uzyskaniem Decyzji o Środowiskowych Uwarunkowaniach**
Tom: --	**Akcja nformacyjna - tura II**
Tytuł rysunku	*Plan sytuacyjny - Gmina Naruszewo* *Droga ekspresowa S50 wariant 3 (niebieski)*

Nr zlec. wewn.	Skala	Data	Nr rysunku	Arkusz	Rewizja
PD-510	1:5 000	08.2025	3	1	00