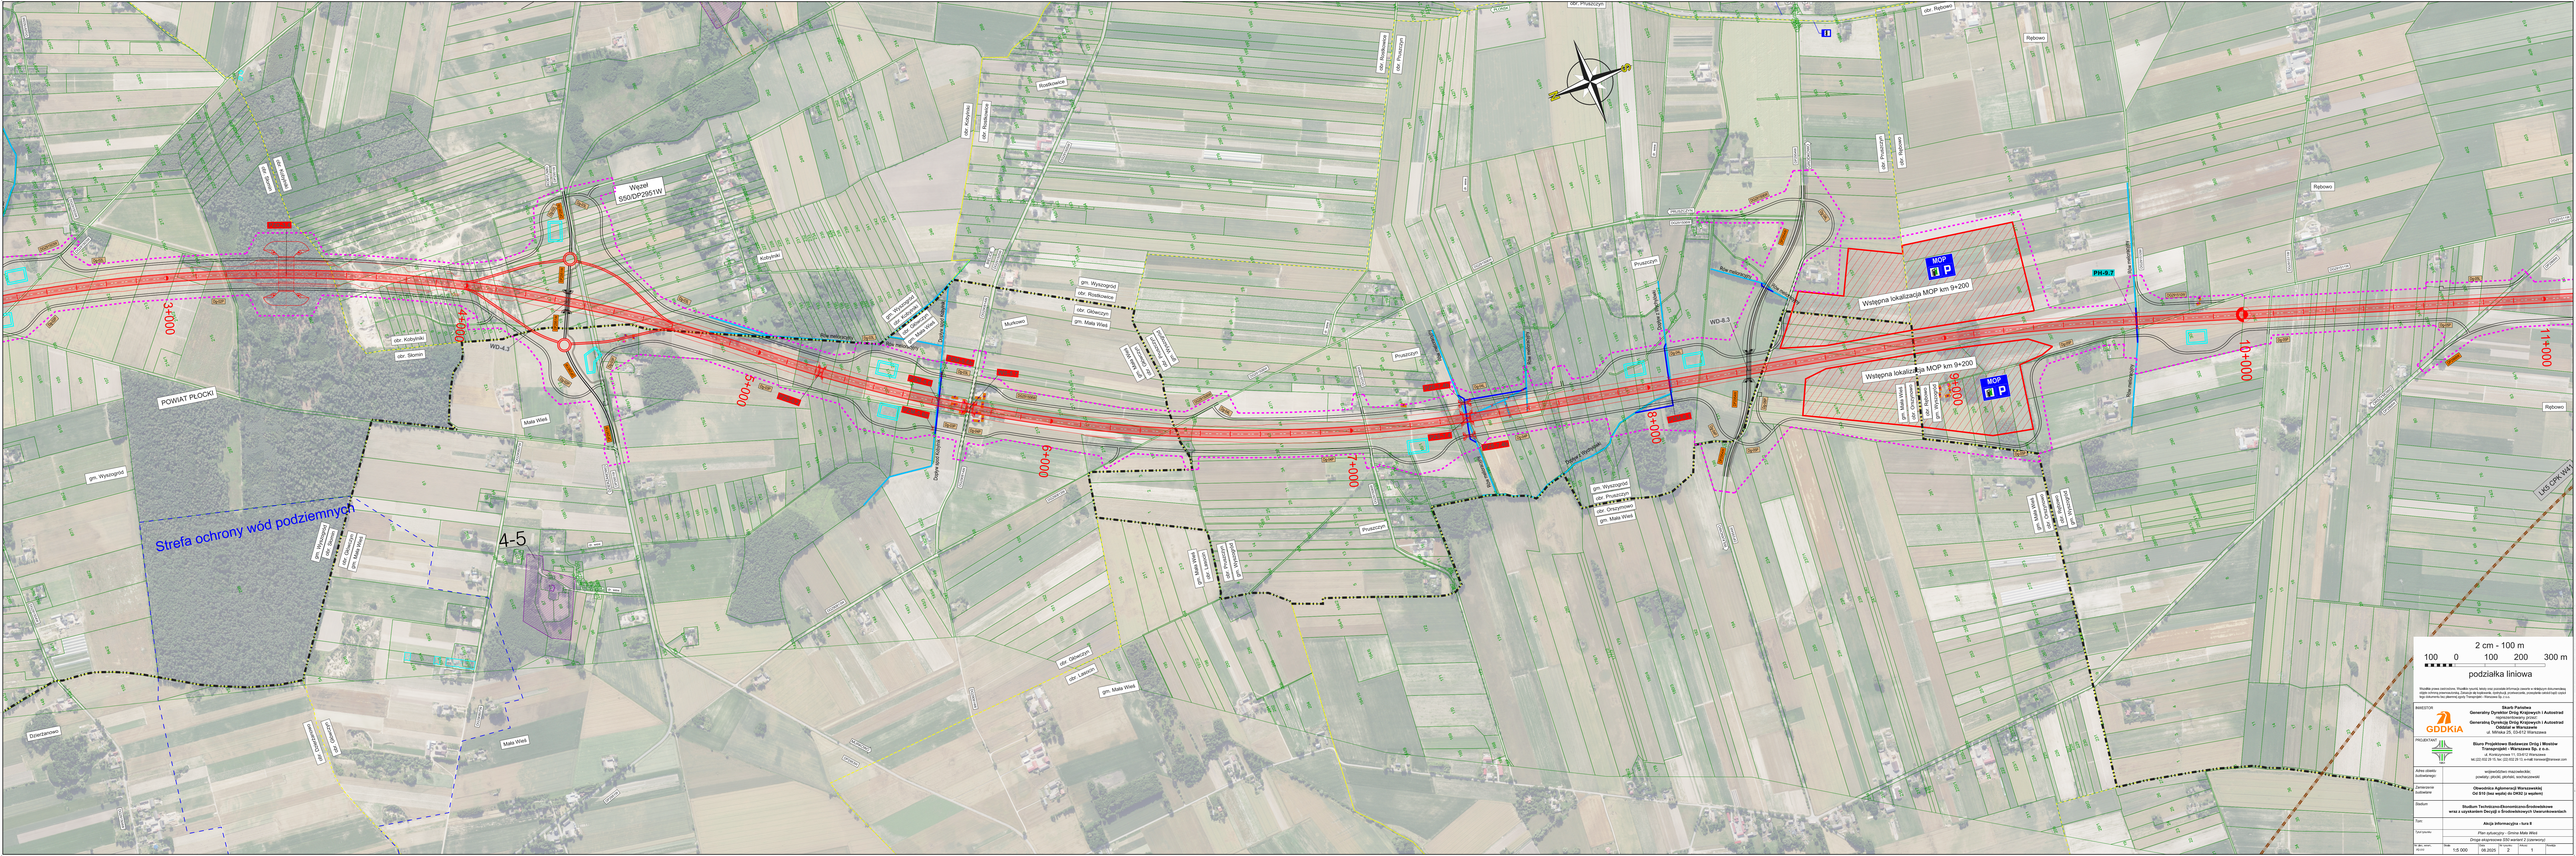

Wszelkie prawa zastrzeżone. Przedłu ument, bez jego pisemnej zgody Transprojekt - Warszawa Sp. z o.o.

INWESTOR

GDDKiA

Skarb Państwa
Generalny Dyrektor Dróg Krajowych i Autostrad
reprezentowany przez
Generalną Dyrekcję Dróg Krajowych i Autostrad
Oddział w Warszawie
ul. Mińska 25, 03-812 Warszawa

PROJEKTANT

Biuro Projektowe Budowa Dróg i Mostów
Transprojekt - Warszawa Sp. z o.o.
ul. Keniga/Jana 11, 01-447 Warszawa
tel.(22) 632 29 10, fax: (22) 632 29 12, e-mail: transwar@transwar.com

Adres obiektu budowlanego	województwo mazowieckie powiat(y): płocki, płoński, wyszogrodzki
Zamierzenie budowlane	**Obwodnica Aglomeracji Warszawskiej** **Od S10 (bez węzła) do DK92 (z węzłem)**
Etap	**Studium Techniczno-Ekonomiczno-Środowiskowe** **wraz z uzyskaniem Decyzji o Środowiskowych Uwarunkowaniach**
Temat	**Mapa informacyjna - kurs 9**
Tytuł planu	Plan sytuacyjny - Gmina Mała Wieś
	Droga ekspresowa S22 numer 2 (zamierzo)

Nr ark. dosł.	Arkuszy	Skala	Data	Format
2	2	1:5 000	06.2020	1	Poziom