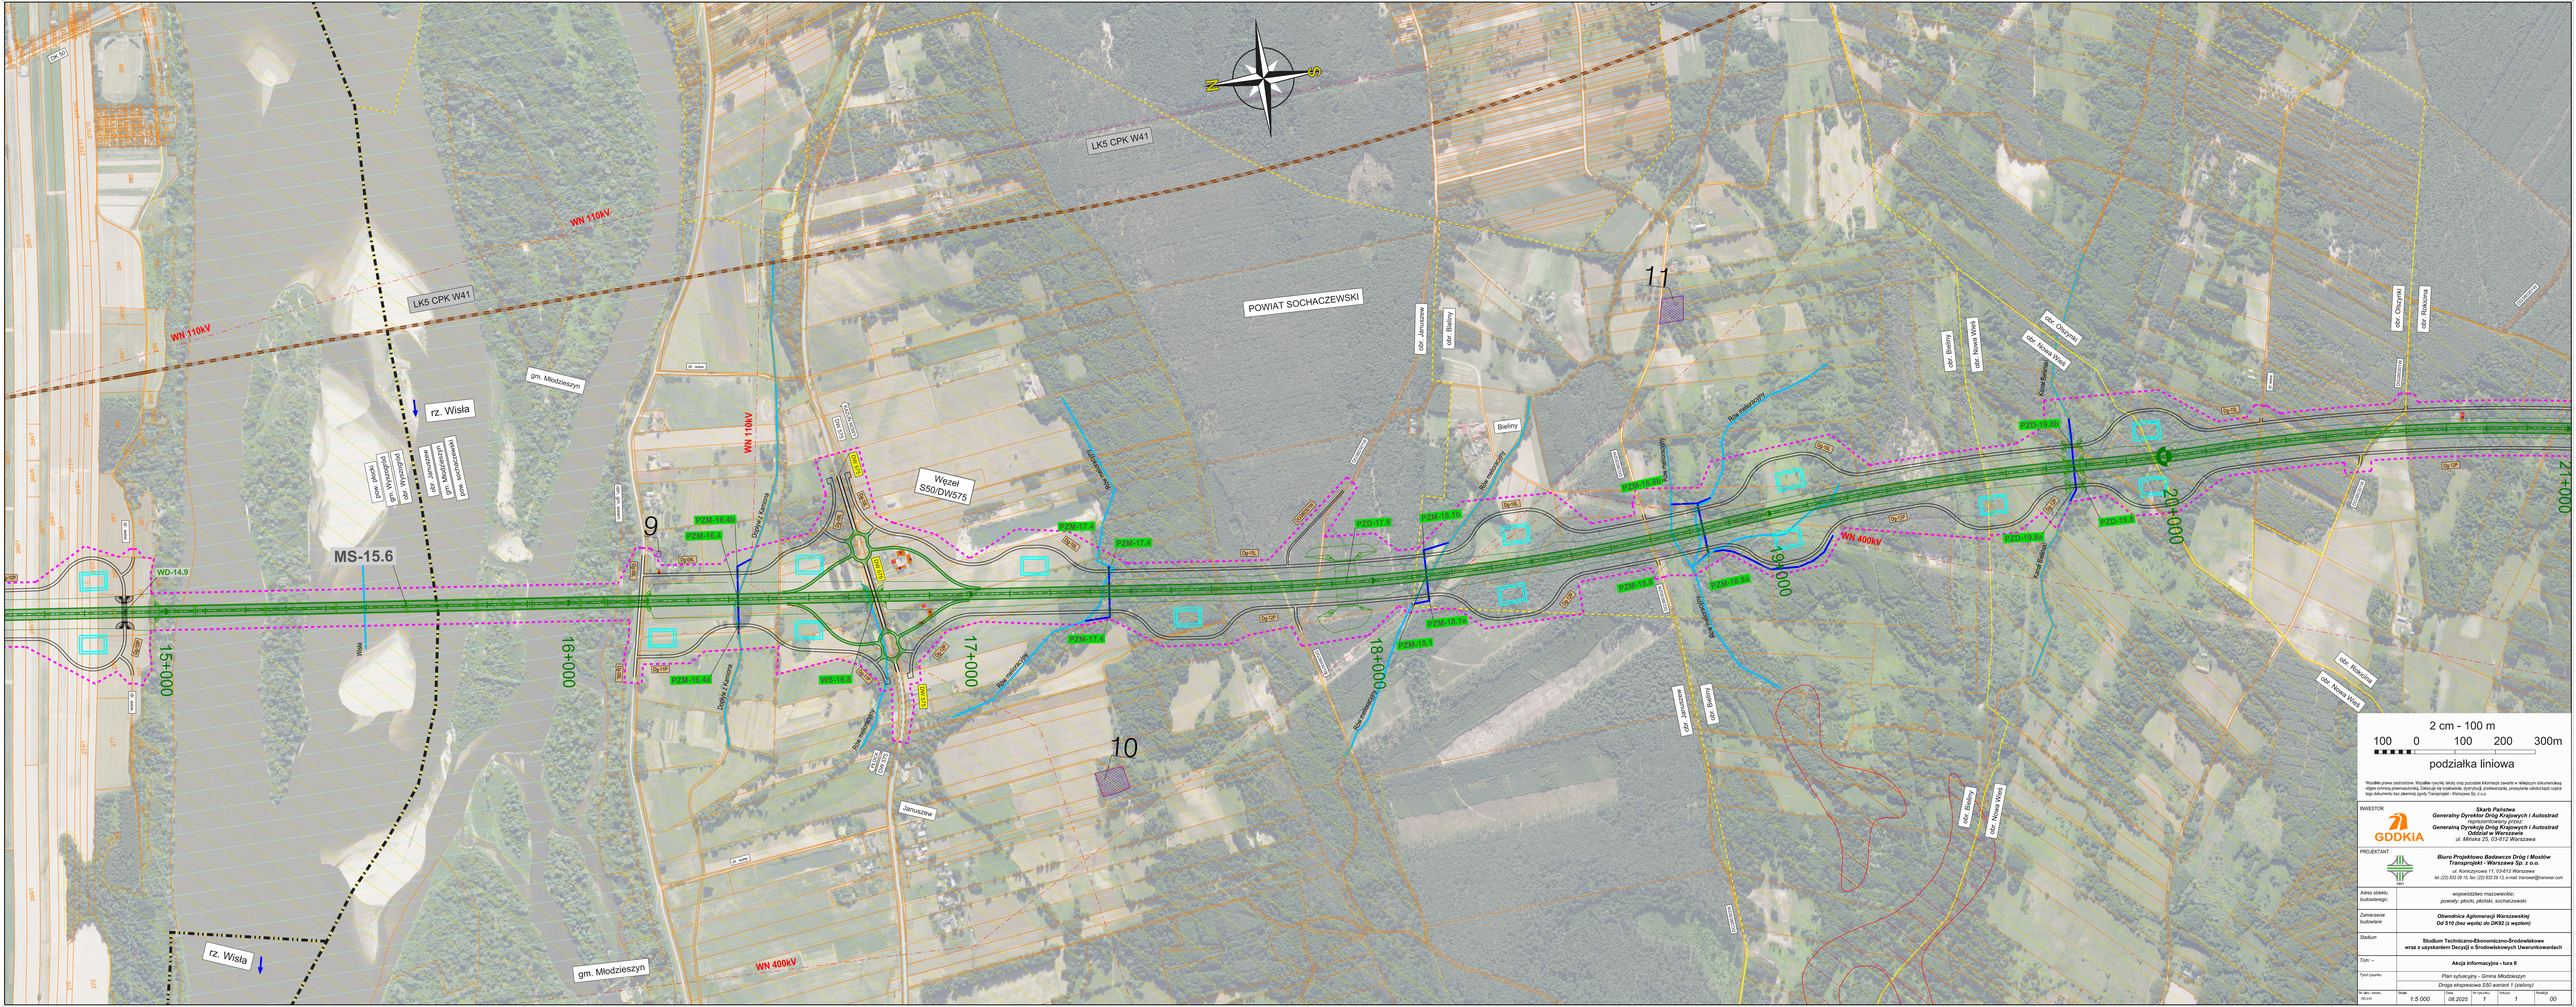

Wszelkie prawa zastrzeżone. Wszelkie rysunki, teksty oraz pozostałe informacje zawarte w niniejszym dokumencie są objęte ochroną przewusmodzielną. Zakazuje się kopiowania, dystrybucji, przetwarzania, przesyłania całości bądź części tego dokumentu bez zgodnej zgody Transprojekt - Warszawa Sp. z o.o.

INWESTOR	**Skarb Państwa** **Generalny Dyrektor Dróg Krajowych i Autostrad** *reprezentowany przez:* **Generalną Dyrekcję Dróg Krajowych i Autostrad** **Oddział w Warszawie** *ul. Mińska 25, 03-812 Warszawa*
PROJEKTANT	**Biuro Projektowo Badawcze Dróg i Mostów** **Transprojekt - Warszawa Sp. z o.o.** *ul. Koniczynowa 11, 03-612 Warszawa* *tel. (22) 832 29 15, fax: (22) 832 29 13, e-mail: transwa@transwar.com*
Adres obiektu budowlanego:	województwo mazowieckie; *powiaty: płocki, płoński, sochaczewski*
Zamierzenie budowlane	**Obwodnica Aglomeracji Warszawskiej** **Od S10 (bez węzła) do OK82 (z węzłem)**
Stadium	**Studium Techniczno-Ekonomiczno-Środowiskowe** **wraz z uzyskaniem Decyzji o Środowiskowych Uwarunkowaniach**
Tom: –	**Akcja informacyjna - tura II**
Tytuł rysunku	*Plan sytuacyjny - Gmina Młodzieszyn*
	Droga ekspresowa S50 wariant 1 (zielony)

Nr dok. wewn.	Skala	Data	Sprawdził	Obiekt	Realizacja
20-03	1:5 000	08.2025	f	1	00