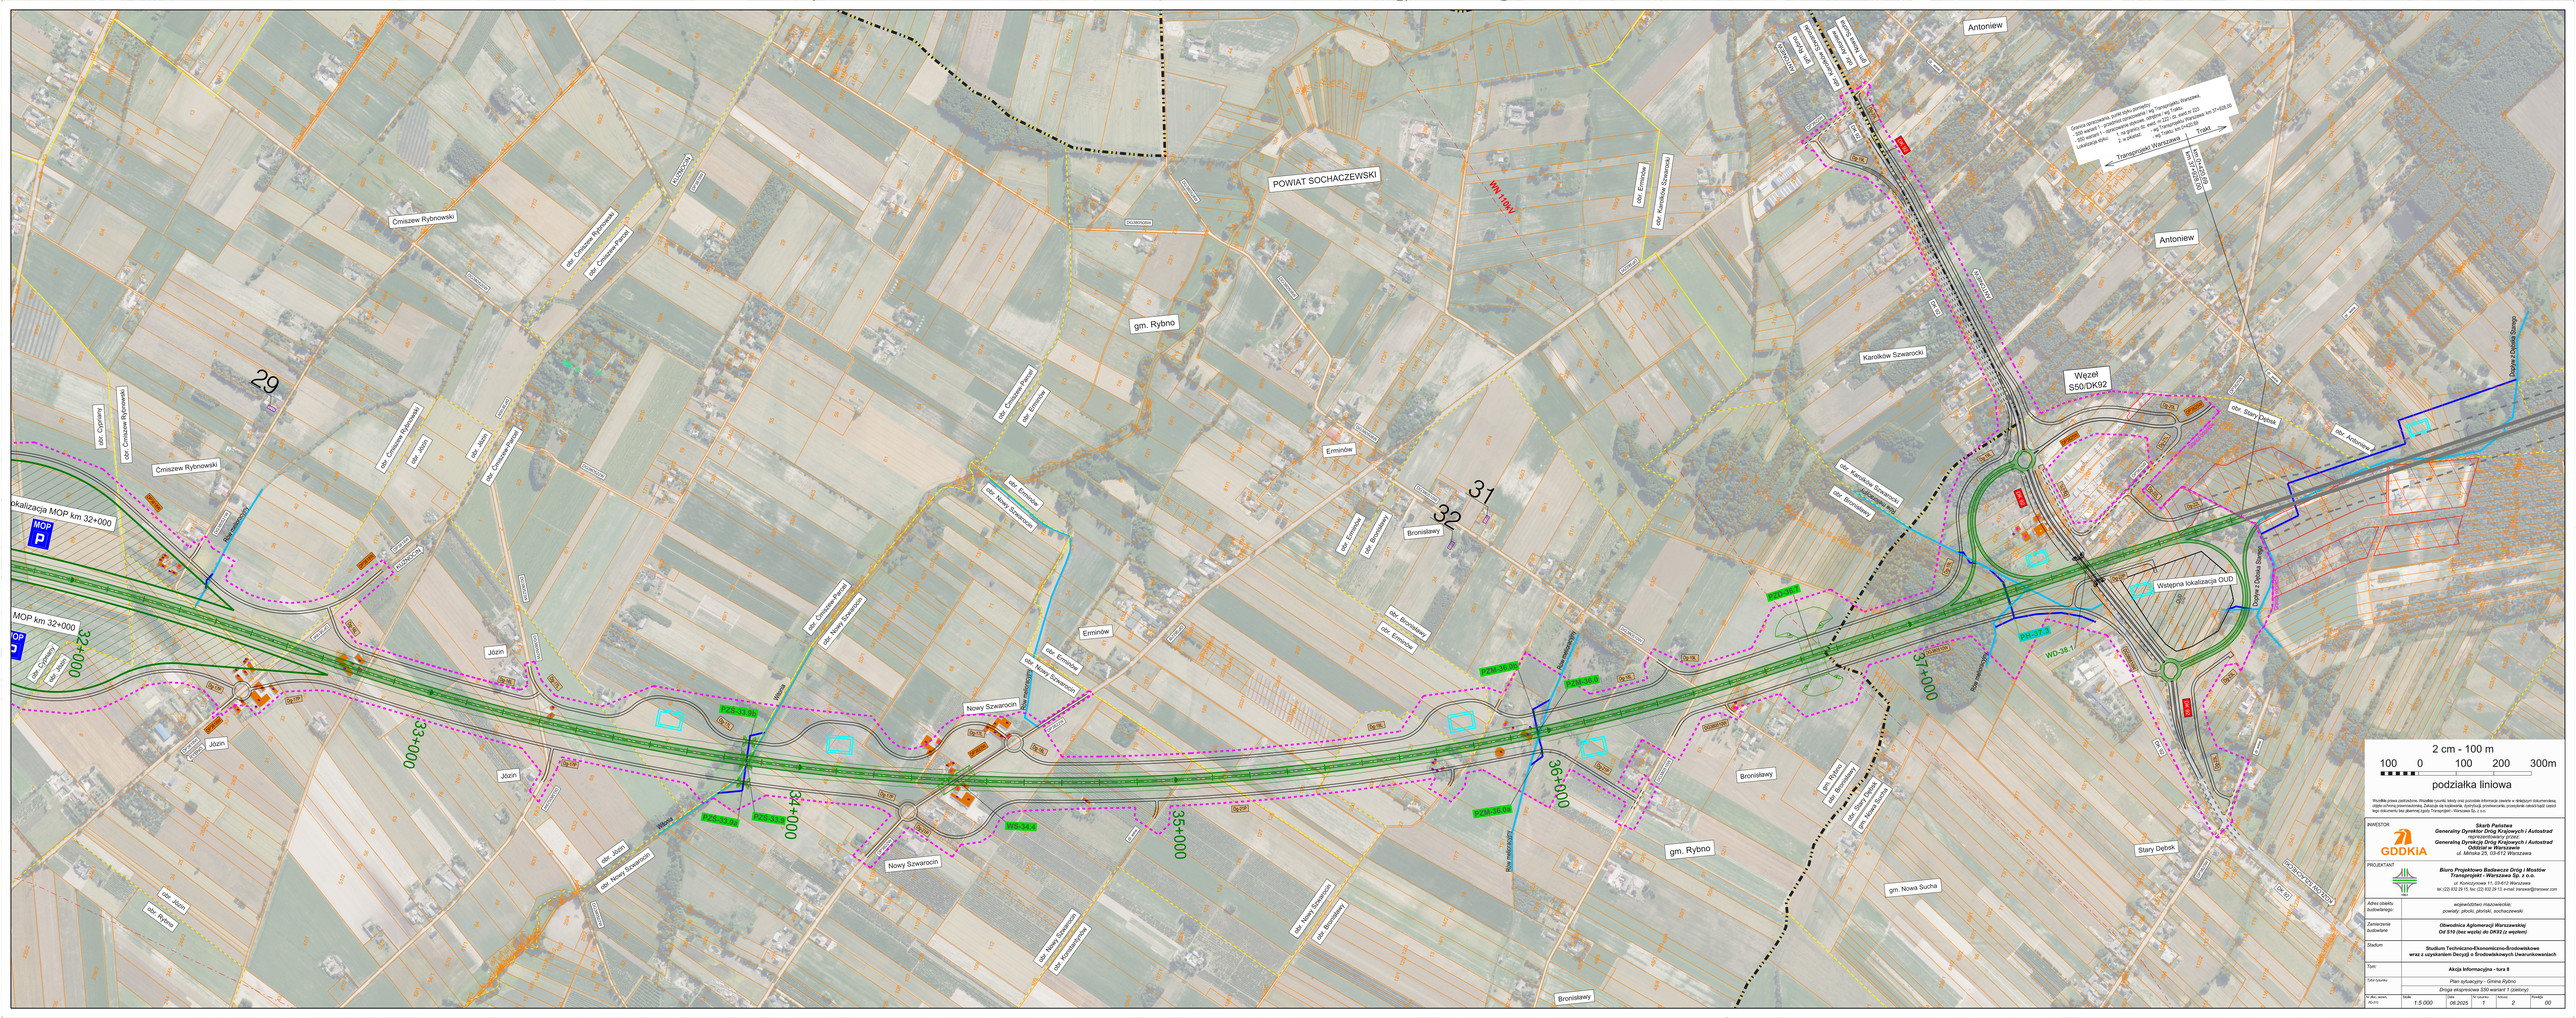

Antoniew
Antoniew
POWIAT SOCHACZEWSKI
WN 110kV
Ćmiszew Rybnowski
Ćmiszew Rybnowski
gm. Rybno
gm. Rybno
gm. Nowa Sucha
Karolków Szwarocki
Węzeł
S50/DK92
Erminów
Erminów
Bronisławy
Bronisławy
Bronisławy
Józin
Józin
Józin
Nowy Szwarocin
Nowy Szwarocin
Stary Dębsk
29
31
32
lokalizacja MOP km 32+000
MOP km 32+000
MOP
P
32+000
33+000
34+000
35+000
36+000
37+000
PZŚ-33.9
PZŚ-33.9a
PZŚ-33.9b
WS-34.4
PZM-36.0
PZM-36.0a
PZM-36.0b
PZD-36.7
PH-37.3
WD-38.1
Wstępna lokalizacja OUD
OUD
DK 92
DK 92
DK 92
DK 92
Dg-16L
Dg-17L
Dg-17P
Dg-18L
Dg-19L
Dg-20L
Dg-21L
Dg-21P
Dg-22L
Dg-22P
Dg-23L
DP3818W
DP3822W
DP3825W
DP3823W
DP3624W
DG380508W
DG380510W
DG380520W
DG380521W
DG380522W
DG380523W
DG380507W
DG380528W
KUZNOCIN
ANTONIEW
RYBNO
KOZŁÓW SZLACHECKI
Rów melioracyjny
Witonia
Dopływ z Dębska Starego
Granica odcinków
dr. wew.
obr. Cypriany
obr. Ćmiszew Rybnowski
obr. Ćmiszew-Parcel
obr. Józin
obr. Rybno
obr. Erminów
obr. Nowy Szwarocin
obr. Konstantynów
obr. Bronisławy
obr. Karolków Szwarocki
obr. Stary Dębsk
obr. Antoniew
obr. Nowa Sucha
gm. Rybno
gm. Nowa Sucha

Granica opracowania, punkt styku pomiędzy:
- S50 wariant 1 - przedmiot opracowania / wg Transprojektu Warszawa,
- S50 wariant 1 - opracowanie stykowe, odrębne / wg Traktu,
Lokalizacja styku: 1. na granicy dz. ewid. nr 222 i dz. ewid nr 223
2. w pikietaż: - wg Transprojektu Warszawa: km 37+928,00
- wg Traktu: km 0+420,69

Transprojekt Warszawa ← → Trakt

km 0+420,69
km 37+928,00

2 cm - 100 m

100 0 100 200 300m

podziałka liniowa

Wszelkie prawa zastrzeżone. Wszelkie rysunki, teksty oraz pozostałe informacje zawarte w niniejszym dokumencie są objęte ochroną prawnoautorską. Zakazuje się kopiowania, dystrybucji, przetwarzania, przesyłania całości bądź części tego dokumentu bez pisemnej zgody Transprojekt - Warszawa Sp. z o.o.

INWESTOR	**Skarb Państwa** **Generalny Dyrektor Dróg Krajowych i Autostrad** reprezentowany przez: **Generalną Dyrekcję Dróg Krajowych i Autostrad** **Oddział w Warszawie** ul. Mińska 25, 03-612 Warszawa
PROJEKTANT	**Biuro Projektowo Badawcze Dróg i Mostów** **Transprojekt - Warszawa Sp. z o.o.** ul. Koniczynowa 11, 03-612 Warszawa tel.:(22) 832 29 15, fax: (22) 832 29 13, e-mail: transwar@transwar.com
Adres obiektu budowlanego:	województwo mazowieckie; powiaty: płocki, płoński, sochaczewski
Zamierzenie budowlane	**Obwodnica Aglomeracji Warszawskiej** **Od S10 (bez węzła) do DK92 (z węzłem)**
Stadium	**Studium Techniczno-Ekonomiczno-Środowiskowe** **wraz z uzyskaniem Decyzji o Środowiskowych Uwarunkowaniach**
Tom:	**Akcja informacyjna - tura II**
Tytuł rysunku	Plan sytuacyjny - Gmina Rybno Droga ekspresowa S50 wariant 1 (zielony)

Nr zlec. wewn.	Skala	Data	Nr rysunku	Arkusz	Rewizja
PD-510	1:5 000	08.2025	1	2	00