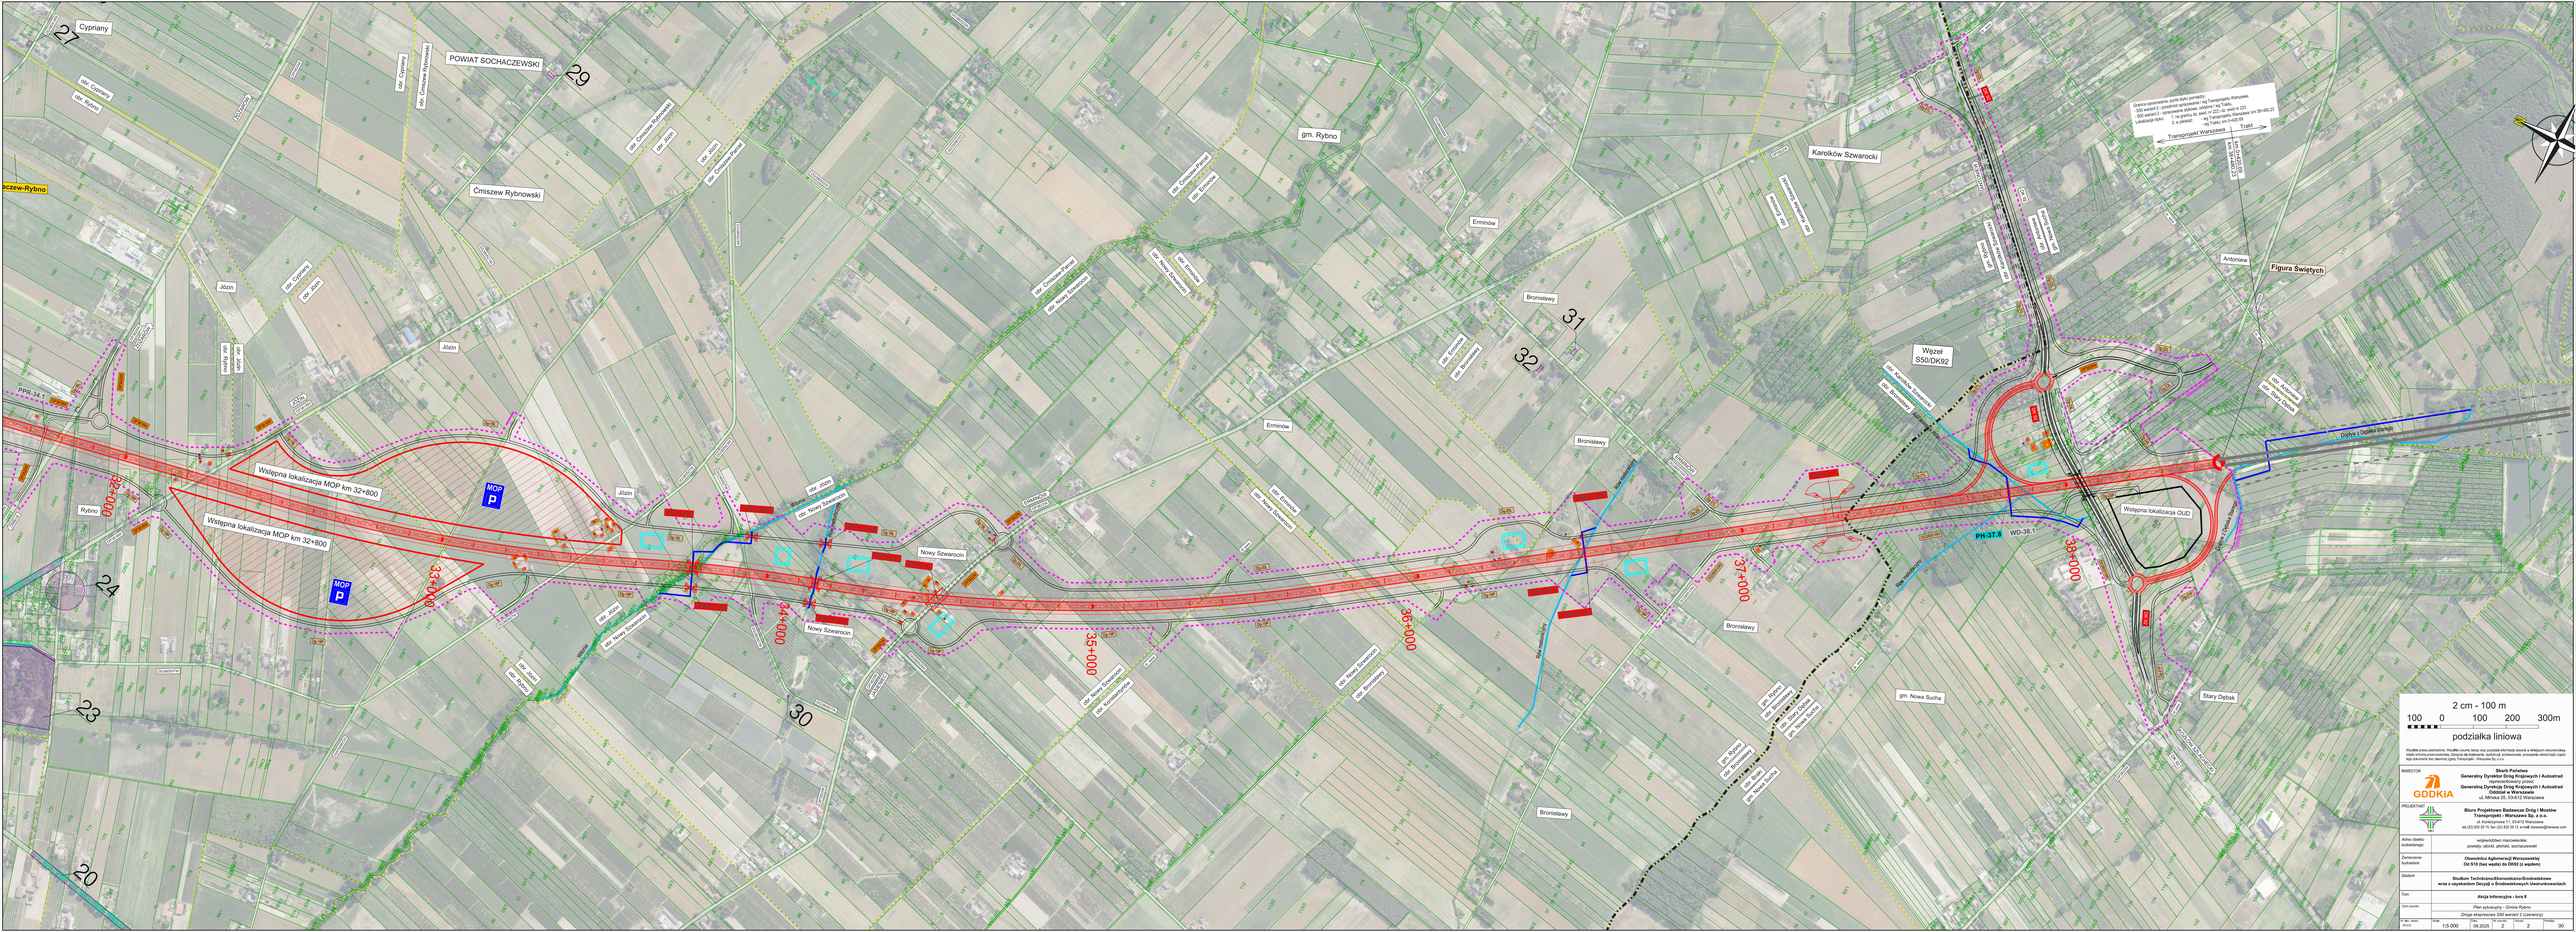
Cypriany
POWIAT SOCHACZEWSKI
Cmiszew Rybnowski
Józin
Rybno
gm. Rybno
Karolików Szwarocki
Ermenów
Bronisławy
Nowy Szwarocin
Antoniów
Figura Świętych
Stary Dębak
gm. Nowa Sucha
Węzeł S50/DK92
Wstępna lokalizacja MOP km 32+800
Wstępna lokalizacja OUD
Granica opracowania, punkt styku wariantów:
S50 wariant 2 - przebudowa istniejącej drogi ekspresowej S50 wariant 3 - budowa nowej drogi ekspresowej w ciągu drogi krajowej nr 92 od km 222+35, węzeł w 223
Lokalizacja ZOR-1 - 1. na granicy ID: węzeł w 222+35, węzeł w Transrapidzie Warszawa w km 39+68,23
2. w obrębie ID: na Trasie WZ-DK92 w km 0+000,00
Transrapidzki Warszawa – Trasa
Trasa WZ-DK92 od km 0+000,00
Dojazd z Dzielnic Wschodnich
Dojazd z Dzielnic Wschodnich
PPR-34.1
PH-37.8
WD-38.1
32+000
33+000
34+000
35+000
36+000
37+000
38+000
MOP
P
2 cm - 100 m
100 0 100 200 300m
podziałka liniowa
Wszelka prawa zastrzeżone. Wszelkie kopie, ktore oraz pozwala informacje zawarte w wskazanym dokumentacji, bądź ochrony przemysłowej. Zakazuje się kopiowania, dystrybucji, przekazywania, udostępniania osobom trzecim lub wykorzystania bez pisemnej zgody Transprojekt - Warszawa Sp. z o.o.
INWESTOR
Skarb Państwa
Generalny Dyrektor Dróg Krajowych i Autostrad
reprezentowany przez:
Generalną Dyrekcję Dróg Krajowych i Autostrad
Oddział w Warszawie
ul. Mińska 25, 03-813 Warszawa
GDDKiA
PROJEKTANT
Biuro Projektowe Budownictwa Drogi i Mostów
Transprojekt - Warszawa Sp. z o.o.
ul. Kondratowicza 11, 03-472 Warszawa
tel.(22) 812 29 15, fax (22) 812 29 11, e-mail: transwa@transwa.com.pl
Arkusz obejmuje fragmentowo:
województwo mazowieckie
powiaty: pruszkowski, sochaczewski
Zamówienie nadzorów:
Obwodnica Aglomeracji Warszawskiej
DU S10 (bez węzła) do DK92 (z węzłem)
Etatum
Studium Techniczno-Ekonomiczno-Środowiskowe
wraz z uzyskaniem Decyzji o Środowiskowych Uwarunkowaniach
Tytuł
Aleja infrastruktura - turo 9
Tytuł rysunku
Plan sytuacyjny – Gmina Rybno
Droga ekspresowa S50 wariant 2 (zamienny)
Nr dok. wew. Arch.
Skala
1:5 000
Data
09.2025
Arkusz
2
Liczba arkuszy
2
Rewizja
00