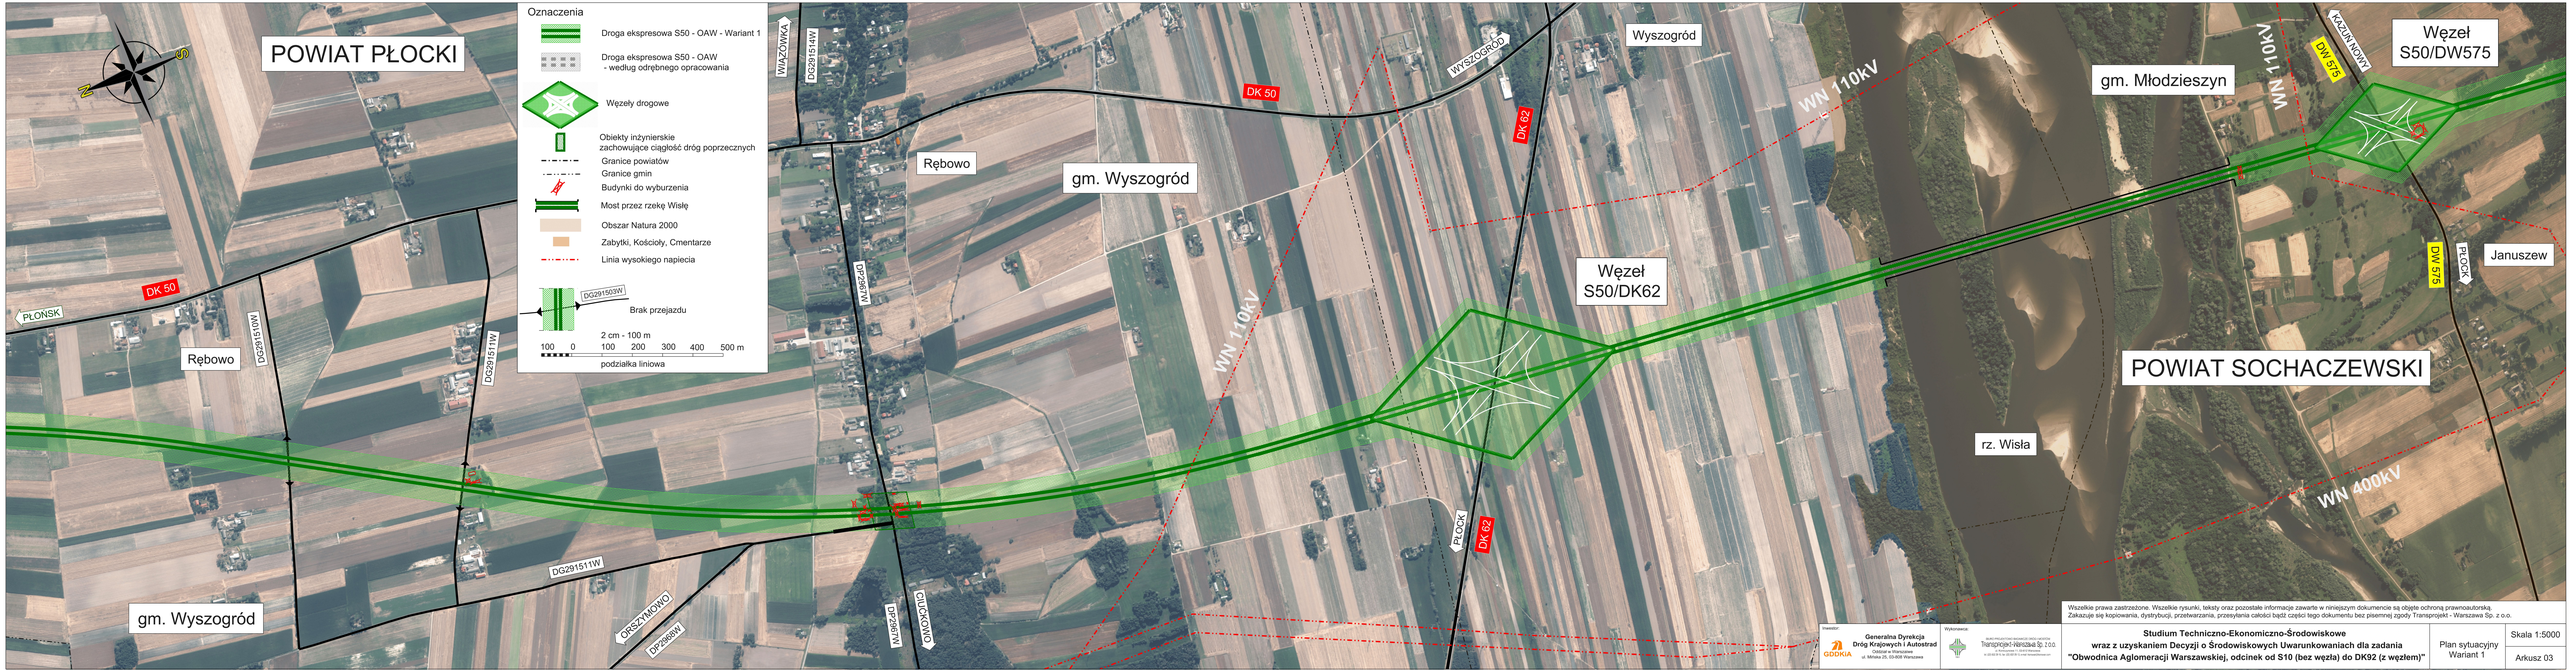

Wszelkie prawa zastrzeżone. Wszelkie rysunki, teksty oraz pozostałe informacje zawarte w niniejszym dokumencie są objęte ochroną prawnoautorską.
Zakazuje się kopiowania, dystrybucji, przetwarzania, przesyłania całości bądź części tego dokumentu bez pisemnej zgody Transprojekt - Warszawa Sp. z o.o.

Inwestor:
Generalna Dyrekcja Dróg Krajowych i Autostrad
Oddział w Warszawie
ul. Mińska 25, 03-808 Warszawa

Wykonawca:
Biuro Projektów Drogowych i Mostowych spółka z ograniczoną odpowiedzialnością
Transprojekt-Warszawa Sp. z o.o.
ul. Jana Kazimierza 31, 01-248 Warszawa
tel. (22) 69 73 100, fax (22) 69 73 101, e-mail: transprojekt@transprojekt.com.pl

Studium Techniczno-Ekonomiczno-Środowiskowe
wraz z uzyskaniem Decyzji o Środowiskowych Uwarunkowaniach dla zadania
"Obwodnica Aglomeracji Warszawskiej, odcinek od S10 (bez węzła) do DK92 (z węzłem)"

Plan sytuacyjny
Wariant 1

Skala 1:5000

Arkusz 03