


POWIAT SOCHACZEWSKI

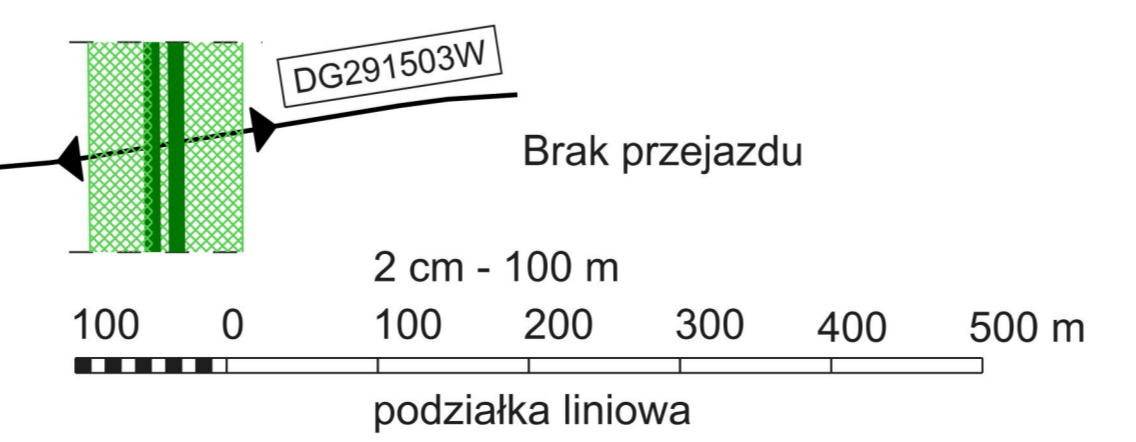

- Oznaczenia**
- Droga ekspresowa S50 - OAW - Wariant 1
 - Droga ekspresowa S50 - OAW - według odrębnego opracowania
 - Węzły drogowe
 - Obiekty inżynierskie zachowujące ciągłość dróg poprzecznych
 - Granice powiatów
 - Granice gmin
 - Budynek do wyburzenia
 - Most przez rzekę Wisłę
 - Obszar Natura 2000
 - Zabytki, Kościoły, Cmentarze
 - Linia wysokiego napięcia



Wszelkie prawa zastrzeżone. Wszelkie rysunki, teksty oraz pozostałe informacje zawarte w niniejszym dokumencie są objęte ochroną prawnoautorską. Zakazuje się kopiowania, dystrybucji, przetwarzania, przesyłania całości bądź części tego dokumentu bez pisemnej zgody Transprojekt - Warszawa Sp. z o.o.

Investor:
**Generalna Dyrekcja
Dróg Krajowych i Autostrad
GDDKIA**
Odział w Warszawie
ul. Mińska 25, 03-808 Warszawa

Wykonawca:
Biuro Projektowania i Inżynierii
Transprojekt-Warszawa Sp. z o.o.
ul. Koszykowa 11, 03-412 Warszawa
tel. (22) 622 21 11, fax (22) 622 21 13, e-mail: biuro@transprojekt.com

Studium Techniczno-Ekologiczno-Środowiskowe
wraz z uzyskaniem Decyzji o Środowiskowych Uwarunkowaniach dla zadania
"Obwodnica Aglomeracji Warszawskiej, odcinek od S10 (bez węzła) do DK92 (z węzłem)"

Plan sytuacyjny
Wariant 1
Skala 1:5000
Arkusz 04