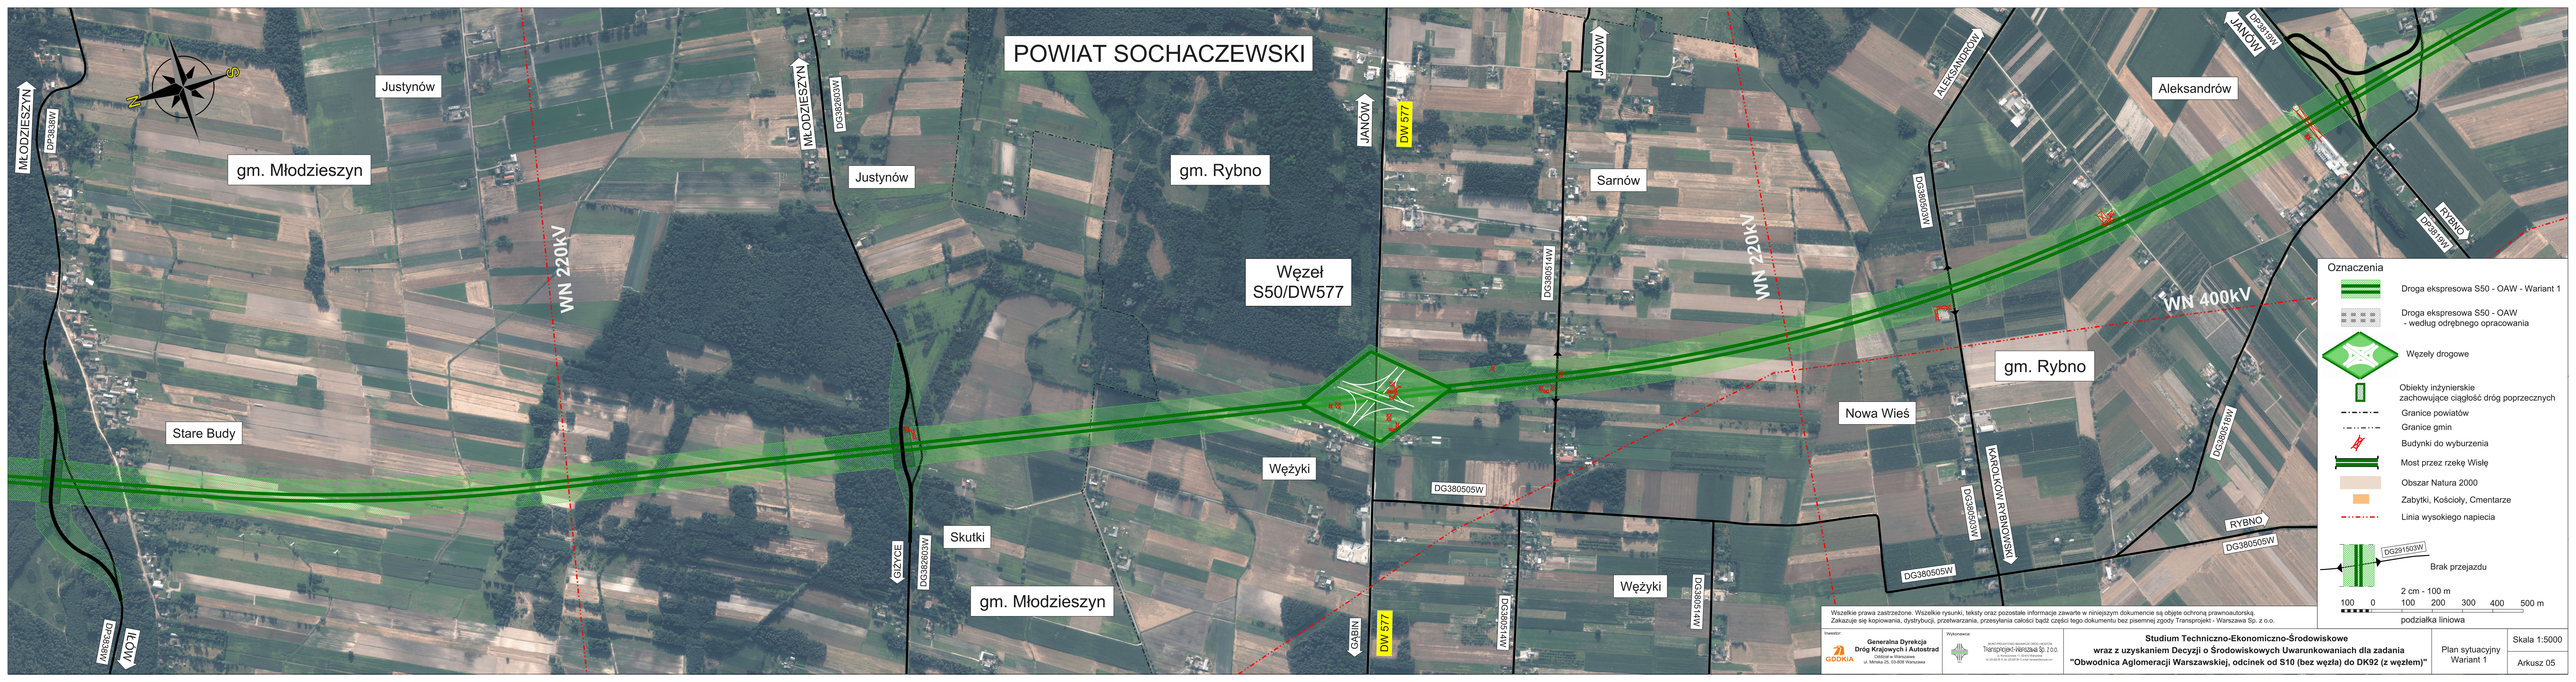
POWIAT SOCHACZEWSKI
Justynów
gm. Młodzieszyn
Stare Budy
Skutki
gm. Młodzieszyn
gm. Rybno
Węzeł
S50/DW577
Wężyki
Sarnów
Nowa Wieś
gm. Rybno
Aleksandrów
Wężyki
WN 220kV
WN 220kV
WN 400kV
MŁODZIESZYN
DP3838W
ILOWA
DG382693W
DG382603W
GIZYCE
GABIN
DW 577
DG380514W
DG380505W
DG380503W
DG380504W
DG380506W
DG380505W
DG380505W
DG380505W
DG380505W
DG380504W
JANÓW
ALEKSANDRÓW
DG382693W
DG229503W
RYBNO
DG229503W
DG380505W
RYBNO
DG380505W
Oznaczenia
Droga ekspresowa S50 - OAW - Wariant 1
Droga ekspresowa S50 - OAW
- według odrębnego opracowania
Węzły drogowe
Obiekty inżynierskie
zachowujące ciągłość dróg poprzecznych
Granice powiatów
Granice gmin
Budynki do wyburzenia
Most przez rzekę Wisłę
Obszar Natura 2000
Zabytki, Kościoły, Cmentarze
Linia wysokiego napięcia
DG229503W
Brak przejazdu
2 cm - 100 m
100 0 100 200 300 400 500 m
podziałka liniowa
Wszelkie prawa zastrzeżone. Wszelkie rysunki, teksty oraz pozostałe informacje zawarte w niniejszym dokumencie są objęte ochroną prawnoautorską.
Zakazuje się kopiowania, dystrybucji, przetwarzania, przesyłania całości bądź części tego dokumentu bez pisemnej zgody Transprojekt - Warszawa Sp. z o.o.
Inwestor:
Generalna Dyrekcja
Dróg Krajowych i Autostrad
Oddział w Krakowie
ul. Mikołaja 25, 03-808 Warszawa
GDDKiA
Wykonawca:
Transprojekt-Warszawa Sp. z o.o.
Studium Techniczno-Ekonomiczno-Środowiskowe
wraz z uzyskaniem Decyzji o Środowiskowych Uwarunkowaniach dla zadania
"Obwodnica Aglomeracji Warszawskiej, odcinek od S10 (bez węzła) do DK92 (z węzłem)"
Plan sytuacyjny
Wariant 1
Skala 1:5000
Arkusz 05