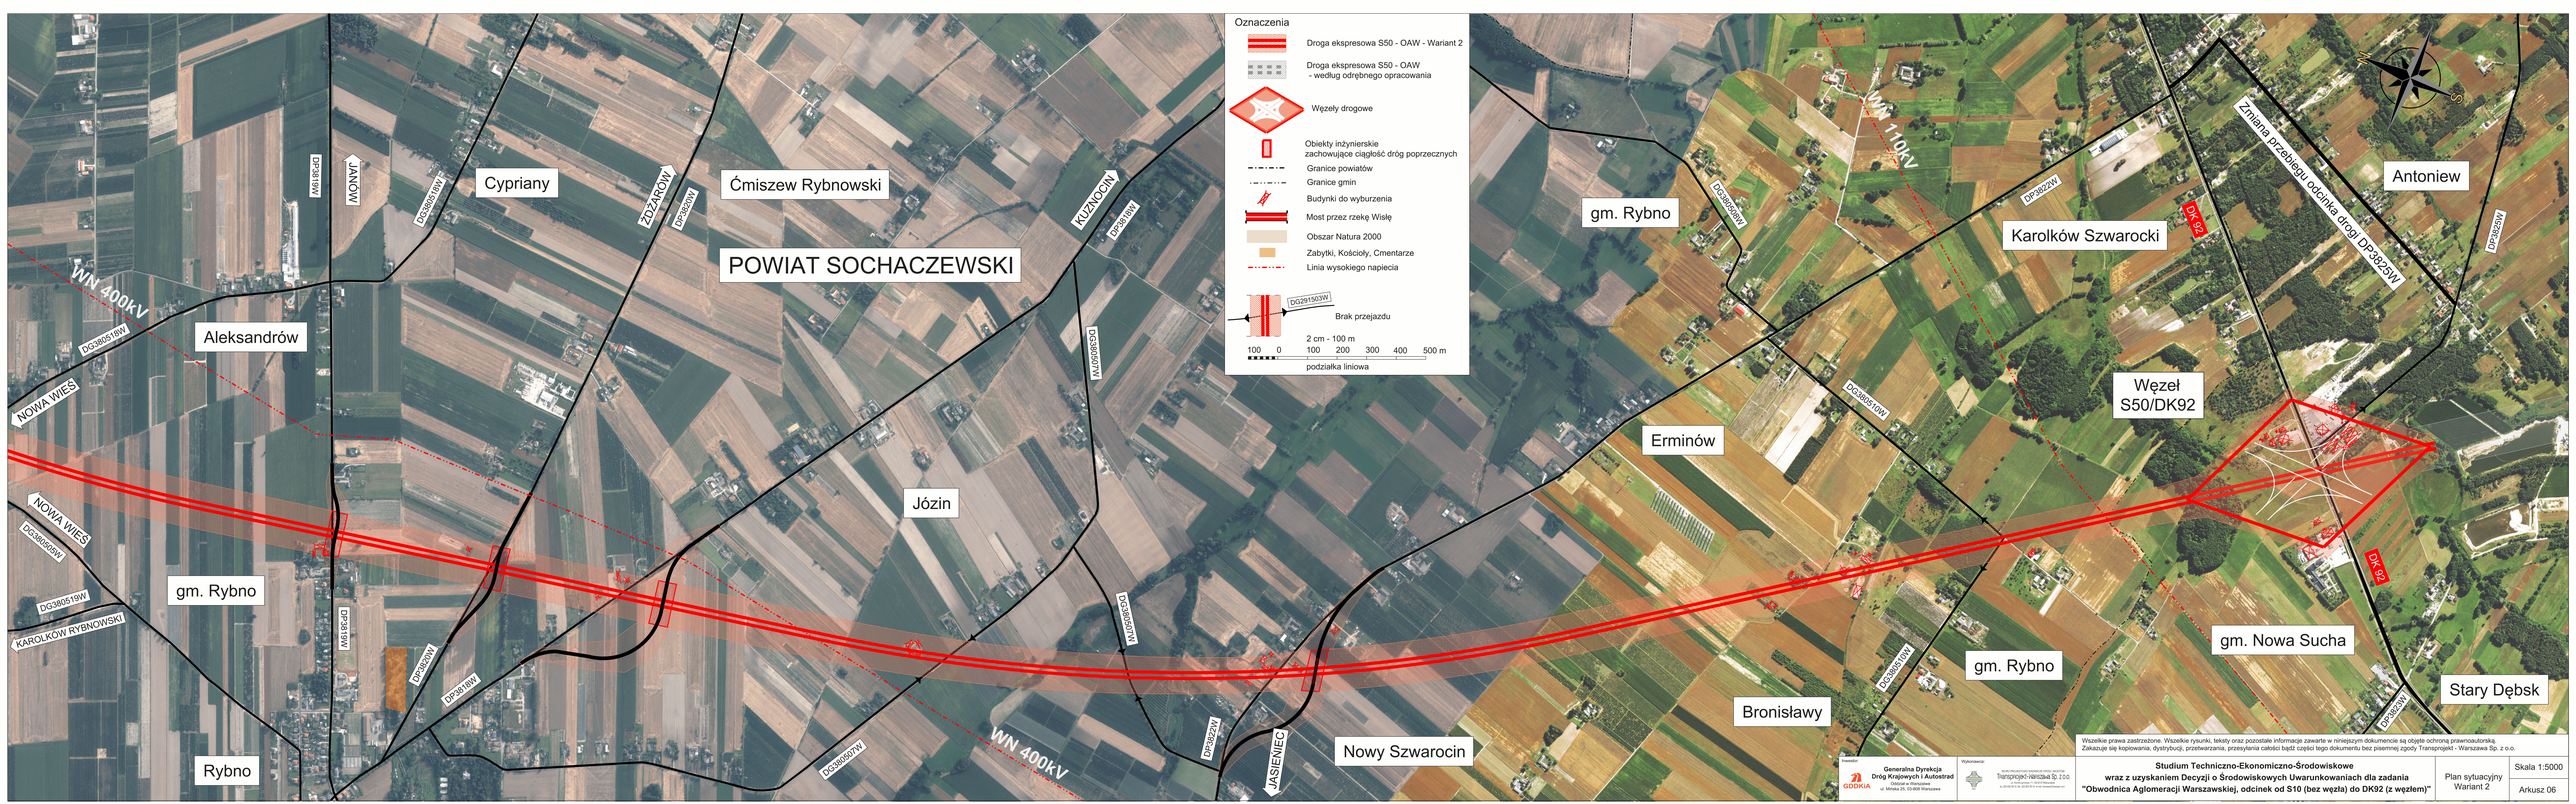
Oznaczenia
Droga ekspresowa S50 - OAW - Wariant 2
Droga ekspresowa S50 - OAW
- według odrębnego opracowania
Węzły drogowe
Obiekty inżynierskie
zachowujące ciągłość dróg poprzecznych
Granice powiatów
Granice gmin
Budynki do wyburzenia
Most przez rzekę Wisłę
Obszar Natura 2000
Zabytki, Kościoły, Cmentarze
Linia wysokiego napiecia
DG29155W
Brak przejazdu
2 cm - 100 m
100 0 100 200 300 400 500 m
podziałka liniowa
POWIAT SOCHACZEWSKI
Cypriany
Ćmiszew Rybnowski
Aleksandrów
Józin
gm. Rybno
Rybno
Nowy Szwarocin
Erminów
Bronisławy
Karolków Szwarocki
Antoniew
Węzeł
S50/DK92
gm. Nowa Sucha
Stary Dębsk
Zmiana przebiegu odcinka drogi DP3825W
WN 400kV
WN 110kV
JANOWA
ZDZAROWA
KUŹNOCIN
JASIENIEC
NOWA WIEŚ
KAROLKÓW RYBNOWSKI
DK 92
DG380518W
DG380519W
DG380520W
DG380521W
DG380522W
DG380523W
DG380524W
DG380525W
DG380526W
DG380527W
DG380528W
DG380529W
DG380530W
DG380531W
DG380532W
DP3818W
DP3819W
DP3820W
DP3821W
DP3822W
DP3823W
DP3825W
Wszelkie prawa zastrzeżone. Wszelkie rysunki, teksty oraz pozostałe informacje zawarte w niniejszym dokumencie są objęte ochroną prawnoautorską.
Zakazuje się kopiowania, dystrybucji, przetwarzania, przesyłania całości bądź części tego dokumentu bez pisemnej zgody Transprojekt - Warszawa Sp. z o.o.
Inwestor:
Generalna Dyrekcja
Dróg Krajowych i Autostrad
Oddział w Warszawie
ul. Mińska 25, 03-808 Warszawa
GDDKiA
Wykonawca:
Transprojekt-Warszawa Sp. z o.o.
Studium Techniczno-Ekonomiczno-Środowiskowe
wraz z uzyskaniem Decyzji o Środowiskowych Uwarunkowaniach dla zadania
"Obwodnica Aglomeracji Warszawskiej, odcinek od S10 (bez węzła) do DK92 (z węzłem)"
Plan sytuacyjny
Wariant 2
Skala 1:5000
Arkusz 06