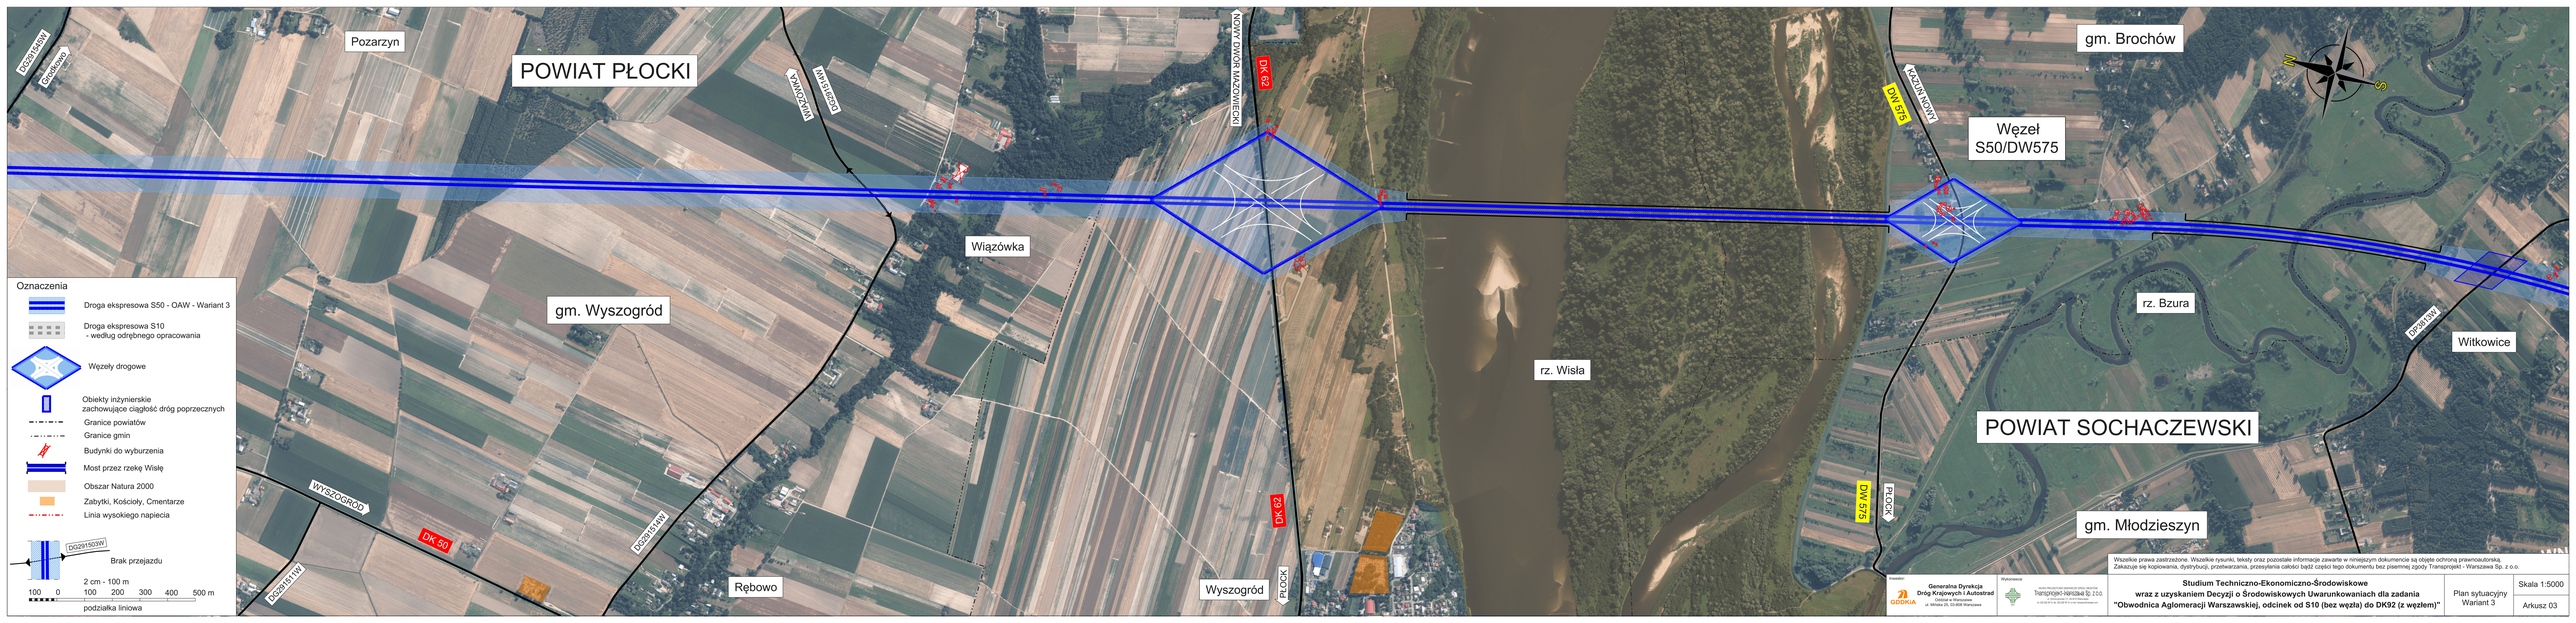

Wszelkie prawa zastrzeżone. Wszelkie rysunki, teksty oraz pozostałe informacje zawarte w niniejszym dokumencie są objęte ochroną prawnoautorską. Zakazuje się kopiowania, dystrybucji, przetwarzania, przesyłania całości bądź części tego dokumentu bez pisemnej zgody Transprojekt - Warszawa Sp. z o.o.

Inwestor: Generalna Dyrekcja Dróg Krajowych i Autostrad, Oddział w Warszawie, ul. Wronia 25, 03-838 Warszawa

Wykonawca: Transprojekt-Warszawa Sp. z o.o.

Studium Techniczno-Ekonomiczno-Środowiskowe wraz z uzyskaniem Decyzji o Środowiskowych Uwarunkowaniach dla zadania "Obwodnica Aglomeracji Warszawskiej, odcinek od S10 (bez węzła) do DK92 (z węzłem)"

Plan sytuacyjny
Wariant 3

Skala 1:5000

Arkusz 03