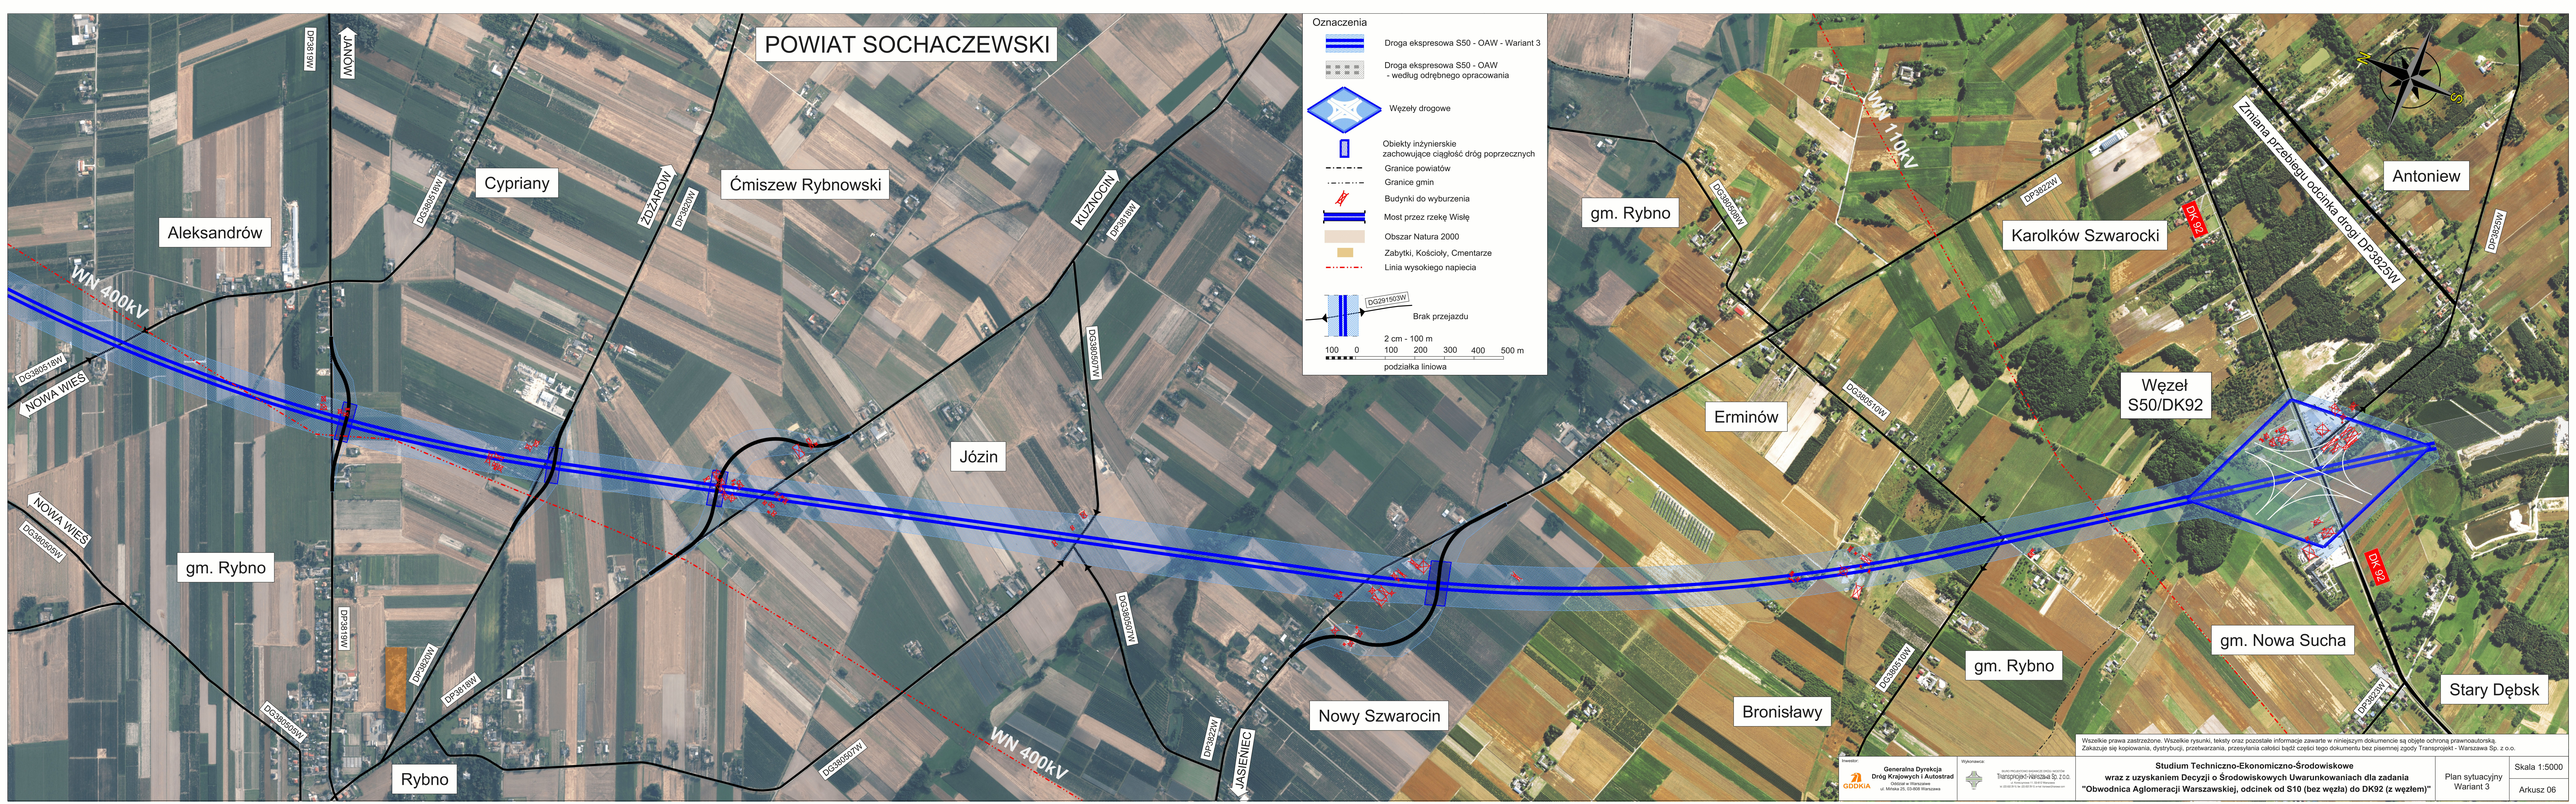

POWIAT SOCHACZEWSKI
Oznaczenia
Droga ekspresowa S50 - OAW - Wariant 3
Droga ekspresowa S50 - OAW - według odrębnego opracowania
Węzeły drogowe
Obiekty inżynierskie zachowujące ciągłość dróg poprzecznych
Granice powiatów
Granice gmin
Budynki do wyburzenia
Most przez rzekę Wisłę
Obszar Natura 2000
Zabytki, Kościoły, Cmentarze
Linia wysokiego napiecia
DG291503W
Brak przejazdu
2 cm - 100 m
100 0 100 200 300 400 500 m
podziałka liniowa
WN 400kV
DG380518W
NOWA WIEŚ
Aleksandrów
DP3819W
JANÓW
DG380518W
Cypriany
ŻDŻARÓW
DP3820W
Ćmiszew Rybnowski
KUŹNOCIN
DP3818W
DG380507W
Józin
NOWA WIEŚ
DG380505W
gm. Rybno
DP3819W
DG380506W
DP3820W
DP3818W
Rybno
DG380507W
WN 400kV
DG380507W
DP3822W
JASIENIEC
Nowy Szwarocin
gm. Rybno
DG380508W
WN 110kV
DP3822W
DK 92
Karolków Szwarocki
Zmiana przebiegu odcinka drogi DP3825W
Antoniew
DP3825W
Erminów
DG380510W
Węzeł S50/DK92
DK 92
gm. Nowa Sucha
gm. Rybno
DG380510W
Bronisławy
DP3823W
Stary Dębsk

Wszelkie prawa zastrzeżone. Wszelkie rysunki, teksty oraz pozostałe informacje zawarte w niniejszym dokumencie są objęte ochroną prawnoautorską.
Zakazuje się kopiowania, dystrybucji, przetwarzania, przesyłania całości bądź części tego dokumentu bez pisemnej zgody Transprojekt - Warszawa Sp. z o.o.

Inwestor:
GDDKiA
Generalna Dyrekcja Dróg Krajowych i Autostrad
Oddział w Warszaiwe
ul. Mińska 25, 03-808 Warszawa

Wykonawca:
BIURO PROJEKTOWO BADAWCZE DRÓG I MOSTÓW
Transprojekt-Warszawa Sp. z o.o.
ul. Koniczynowa 11, 03-612 Warszawa
tel. (22) 832 29 15, fax: (22) 832 29 13, e-mail: transwar@transwar.com

Studium Techniczno-Ekonomiczno-Środowiskowe
wraz z uzyskaniem Decyzji o Środowiskowych Uwarunkowaniach dla zadania
"Obwodnica Aglomeracji Warszawskiej, odcinek od S10 (bez węzła) do DK92 (z węzłem)"

Plan sytuacyjny
Wariant 3

Skala 1:5000

Arkusz 06