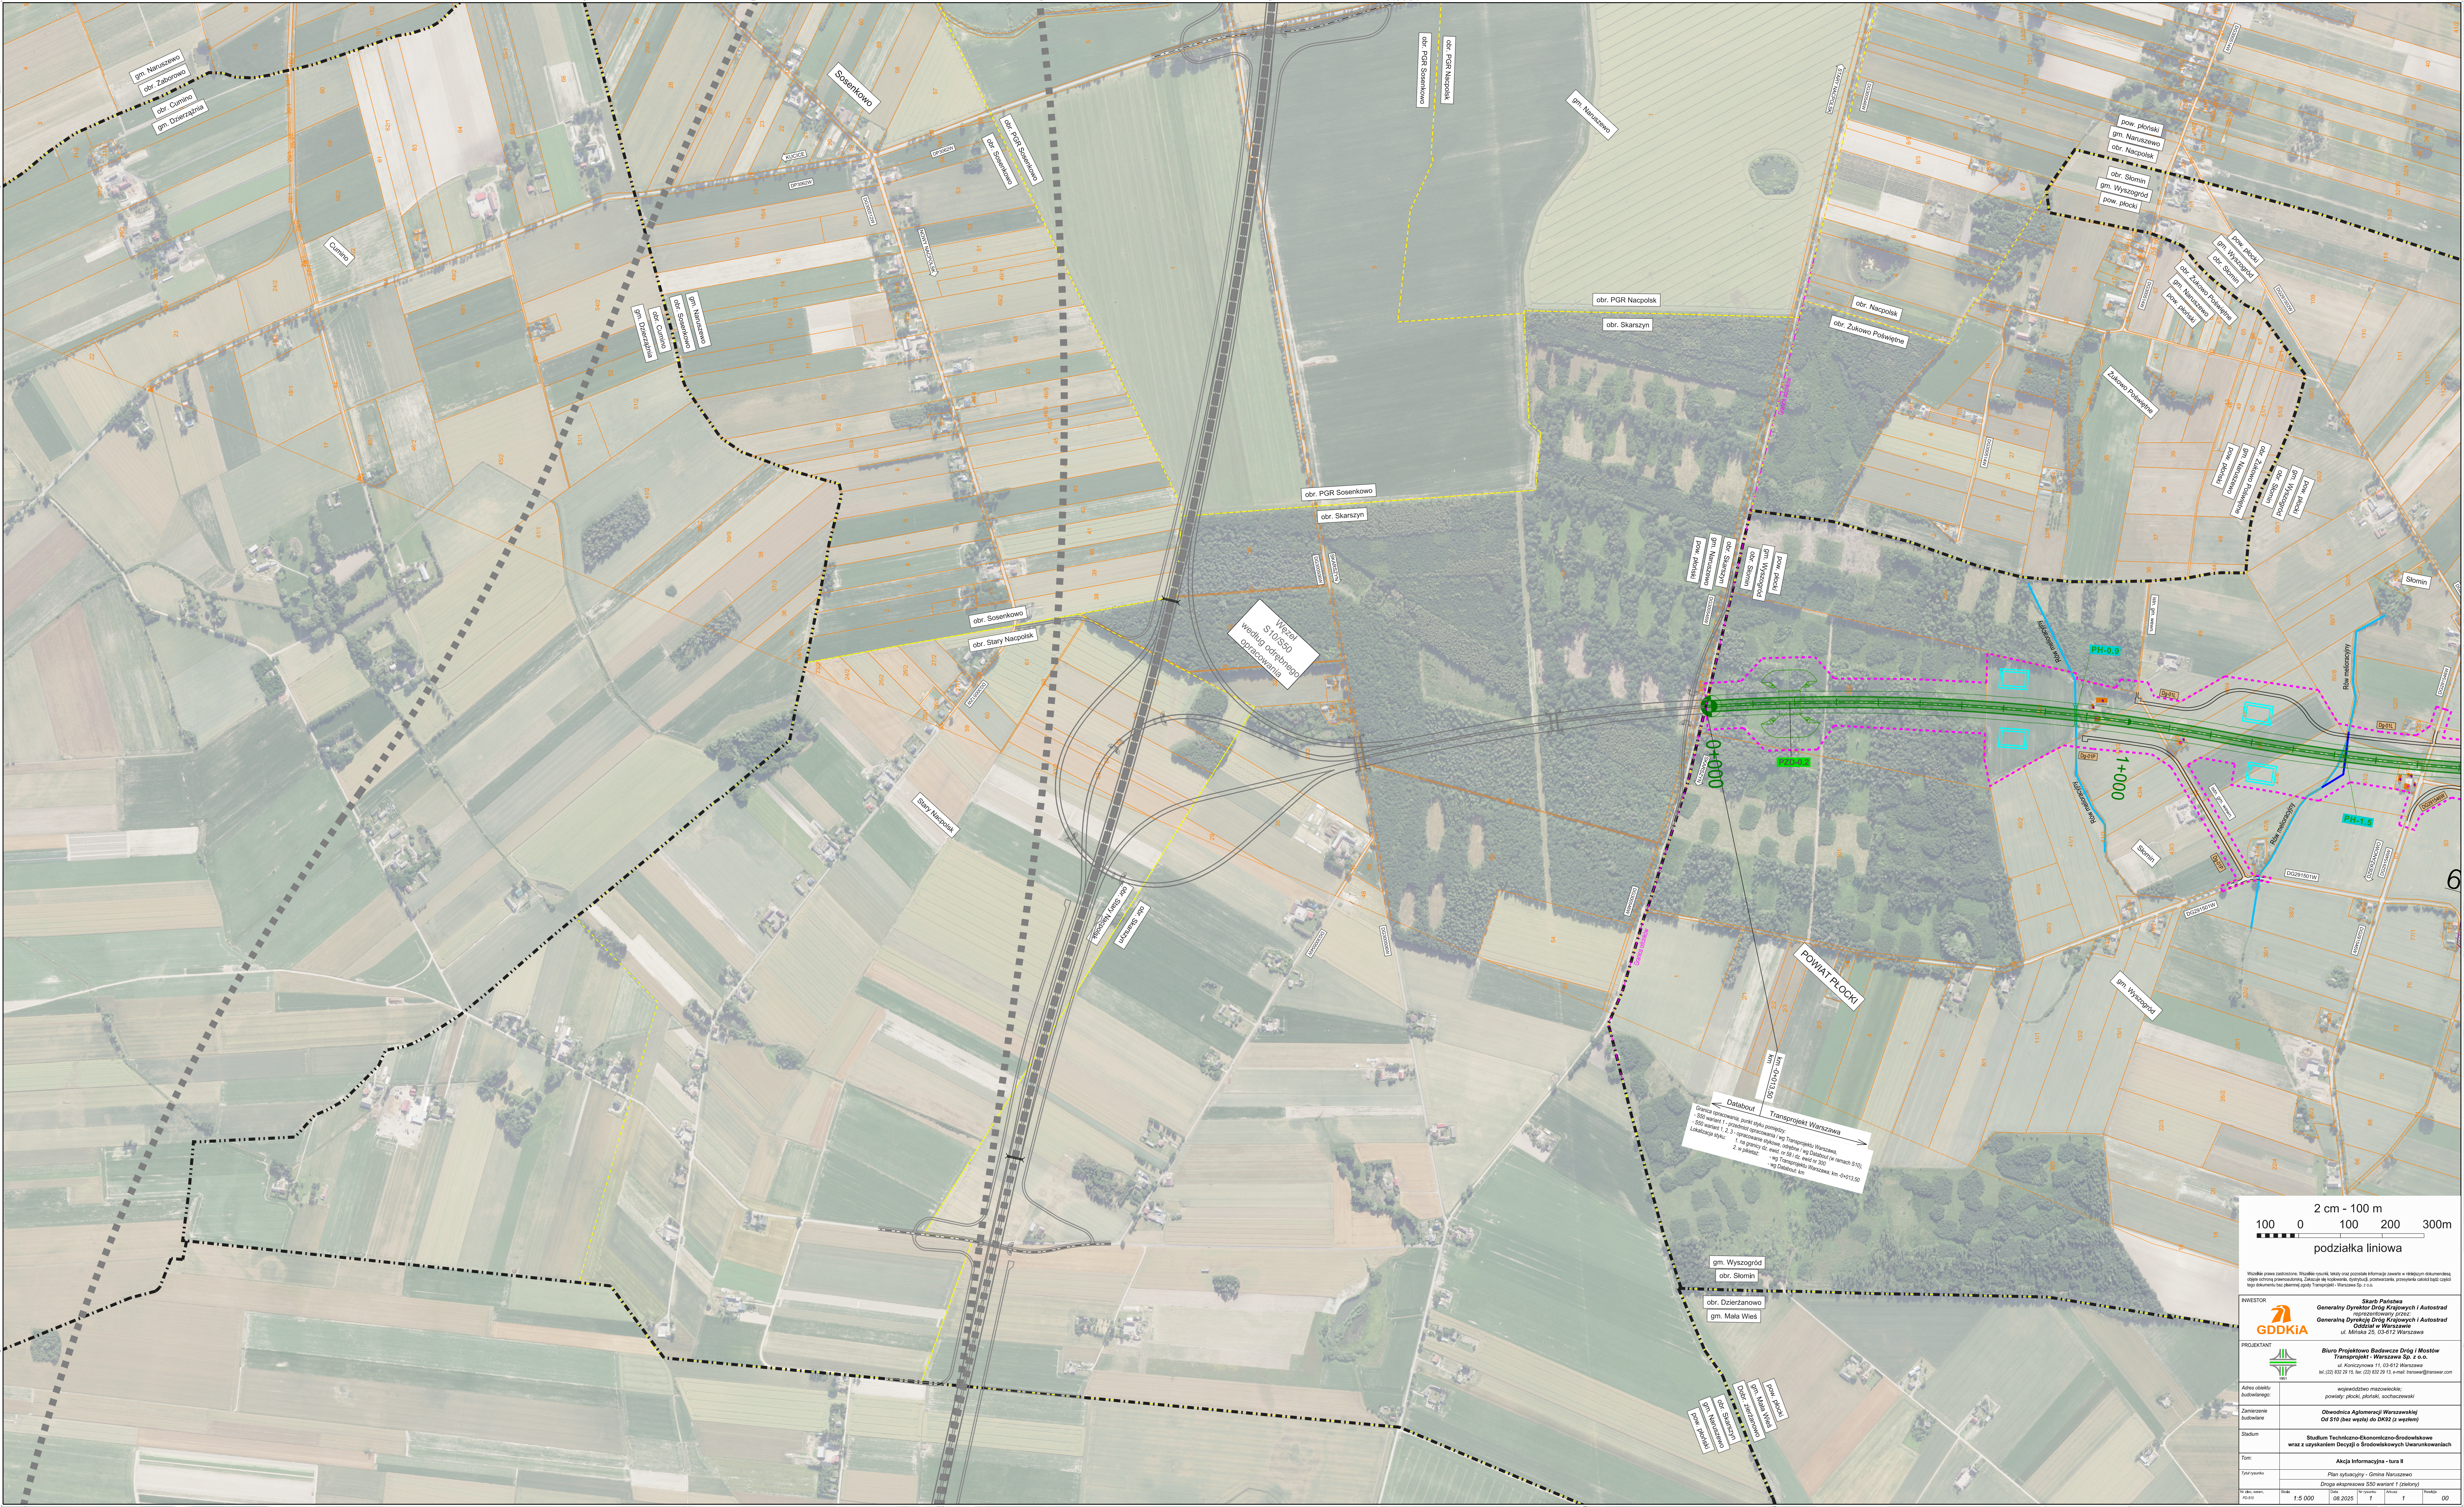


Wszelkie prawa zastrzeżone. Wszelkie rysunki, teksty oraz pozostałe informacje zawarte w niniejszym dokumencie są objęte ochroną prawnoautorską. Zakazuje się kopiowania, dystrybucji, przetwarzania, przysyłania całości bądź części bez dokumentacji bez skonsultacji z wytwórcą. www.mim.pl

INWESTOR

 **GDDKiA**

Skarb Państwa
Generalny Dyrektor Dróg Krajowych i Autostrad
reprezentowany przez:
Generalną Dyрекcję Dróg Krajowych i Autostrad
Oddział w Warszawie
ul. Młóśin 25, 03-612 Warszawa

PROJEKTANT  **Biuro Projektowo-Badawcze Dróg i Mostów Transprojekt - Warszawa Sp. z o.o.**
 ul. Koniecznaya 11, 03-612 Warszawa
 tel./22) 832 29 15, fax: (22) 832 29 13, e-mail: transwar@transwar.com

Adres obiektu budowlanego:	województwo mazowieckie; powiaty: płocki, płocki, sochaczewski
Zamierzenie budowlane:	Obwodnica Aglomeracji Warszawskiej

Studia:	Studia Techniczno-Ekonomiczne-Środowiskowe wraz z uzyskaniem Decyzji o Środowiskowych Uwarunkowaniach
Tytuł:	Magister Inżynier Inżynier

Tytuł rysunku	Plan sytuacyjny - Gmina Naruszewo				
	Droga ekspresowa S50 wariant 1 (zielony)				
Nr zlec. wewnętrz. PO-S10	Skala 1:5 000	Data 08.2025	Nr rysunku 1	Arkusze 1	Razem 00