


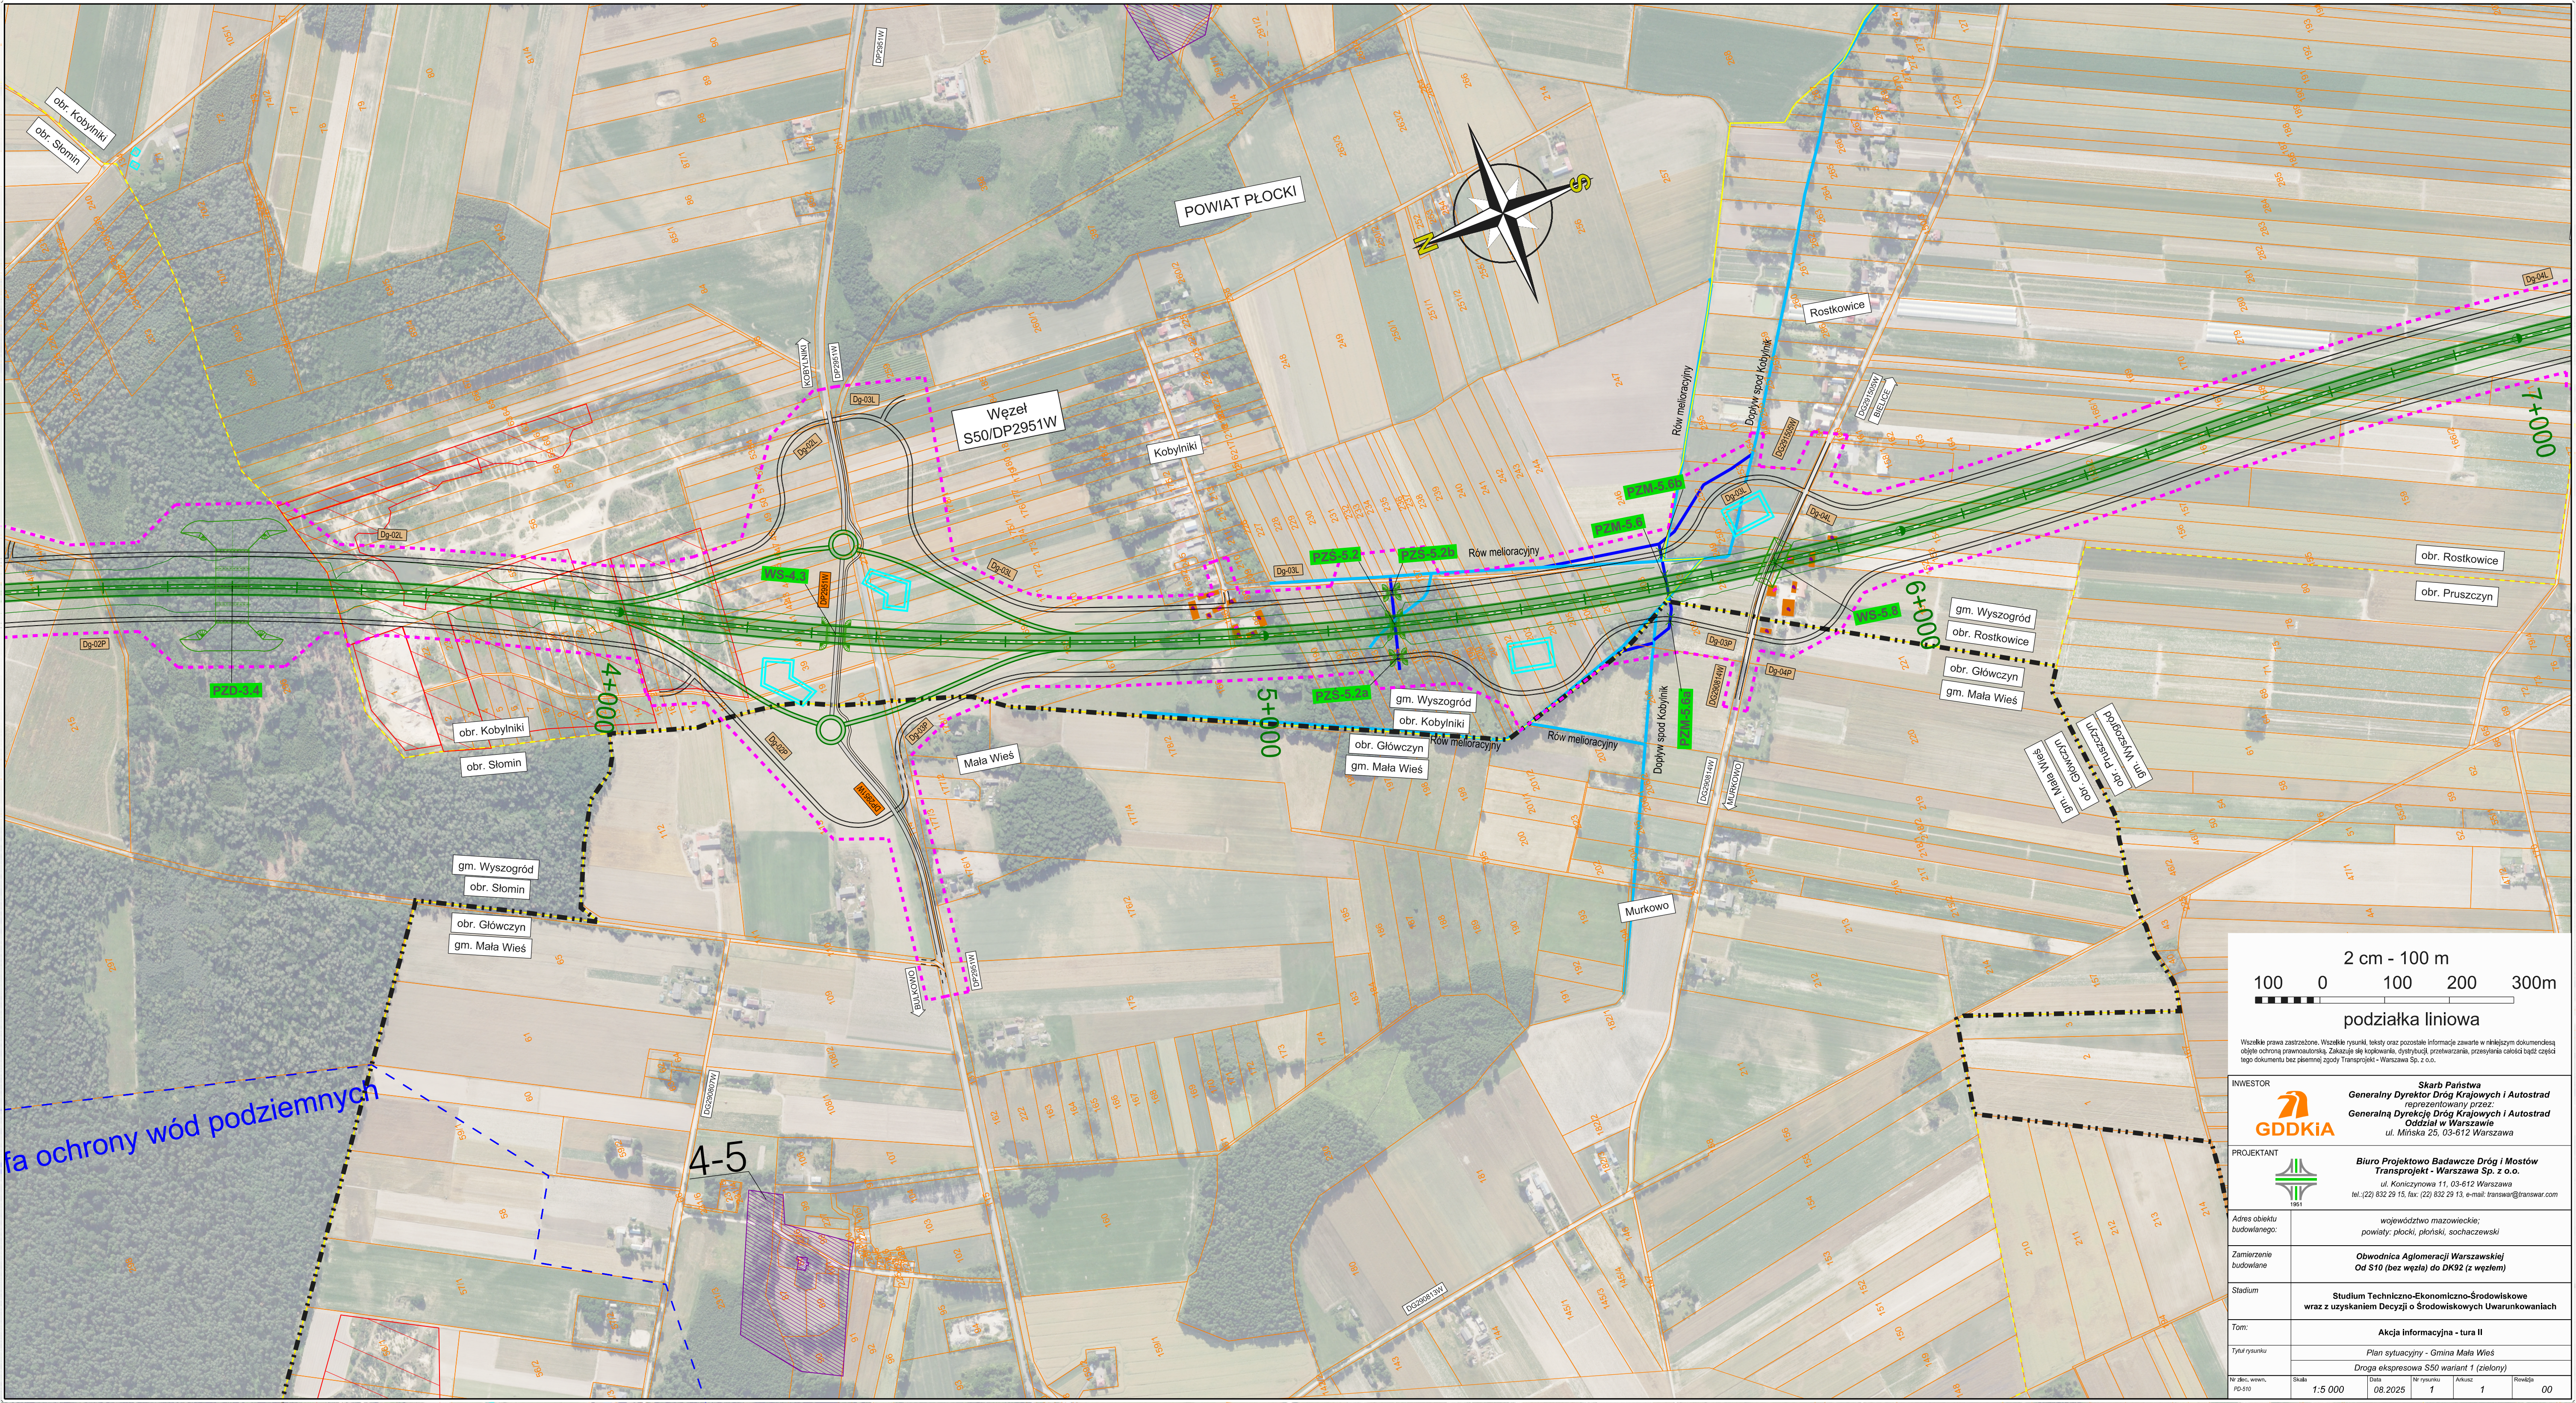

strefa ochrony wód podziemnych

2 cm - 100 m

100 0 100 200 300m

podziałka liniowa

Wszelkie prawa zastrzeżone. Wszelkie rysunki, teksty oraz pozostałe informacje zawarte w niniejszym dokumencie są objęte ochroną prawną. Zakazuje się kopiowania, dystrybucji, przekazywania, przesłania, a także bez zgody Transprojekt - Warszawa Sp. z o.o. tego dokumentu bez pisemnej zgody Transprojekt - Warszawa Sp. z o.o.

INWESTOR	Skarb Państwa Generalny Dyrektor Dróg Krajowych i Autostrad reprezentowany przez: Generalną Dyrekcję Dróg Krajowych i Autostrad Oddział w Warszawie ul. Minska 25, 03-612 Warszawa
PROJEKTANT	 Biuro Projektowo-Badawcze Dróg i Mostów Transprojekt - Warszawa Sp. z o.o. ul. Konieczynowa 11, 03-612 Warszawa tel.: (22) 832 29 15, fax: (22) 832 29 13, e-mail: transwar@transwar.com
Adres obiektu budowlanego:	województwo mazowieckie; powiaty: płocki, płocki, sochaczewski
Zamierzenie budowlane	Obwodnica Aglomeracji Warszawskiej Od S10 (bez węzła) do DK92 (z węzłem)
Stadium	Studium Techniczno-Ekonomiczno-Środowiskowe wraz z uzyskaniem Decyzji o Środowiskowych Uwarunkowaniach
Tom:	Akcja informacyjna - tura II
Tytuł rysunku	Plan sytuacyjny - Gmina Mała Wieś Droga ekspresowa S50 wariant 1 (zielony)
Nr dec. ewent. FD-519	Data: 08.2025 Skala: 1:5 000 Nr rysunku: 1 Aktualizacja: 1 Rozwija: 00