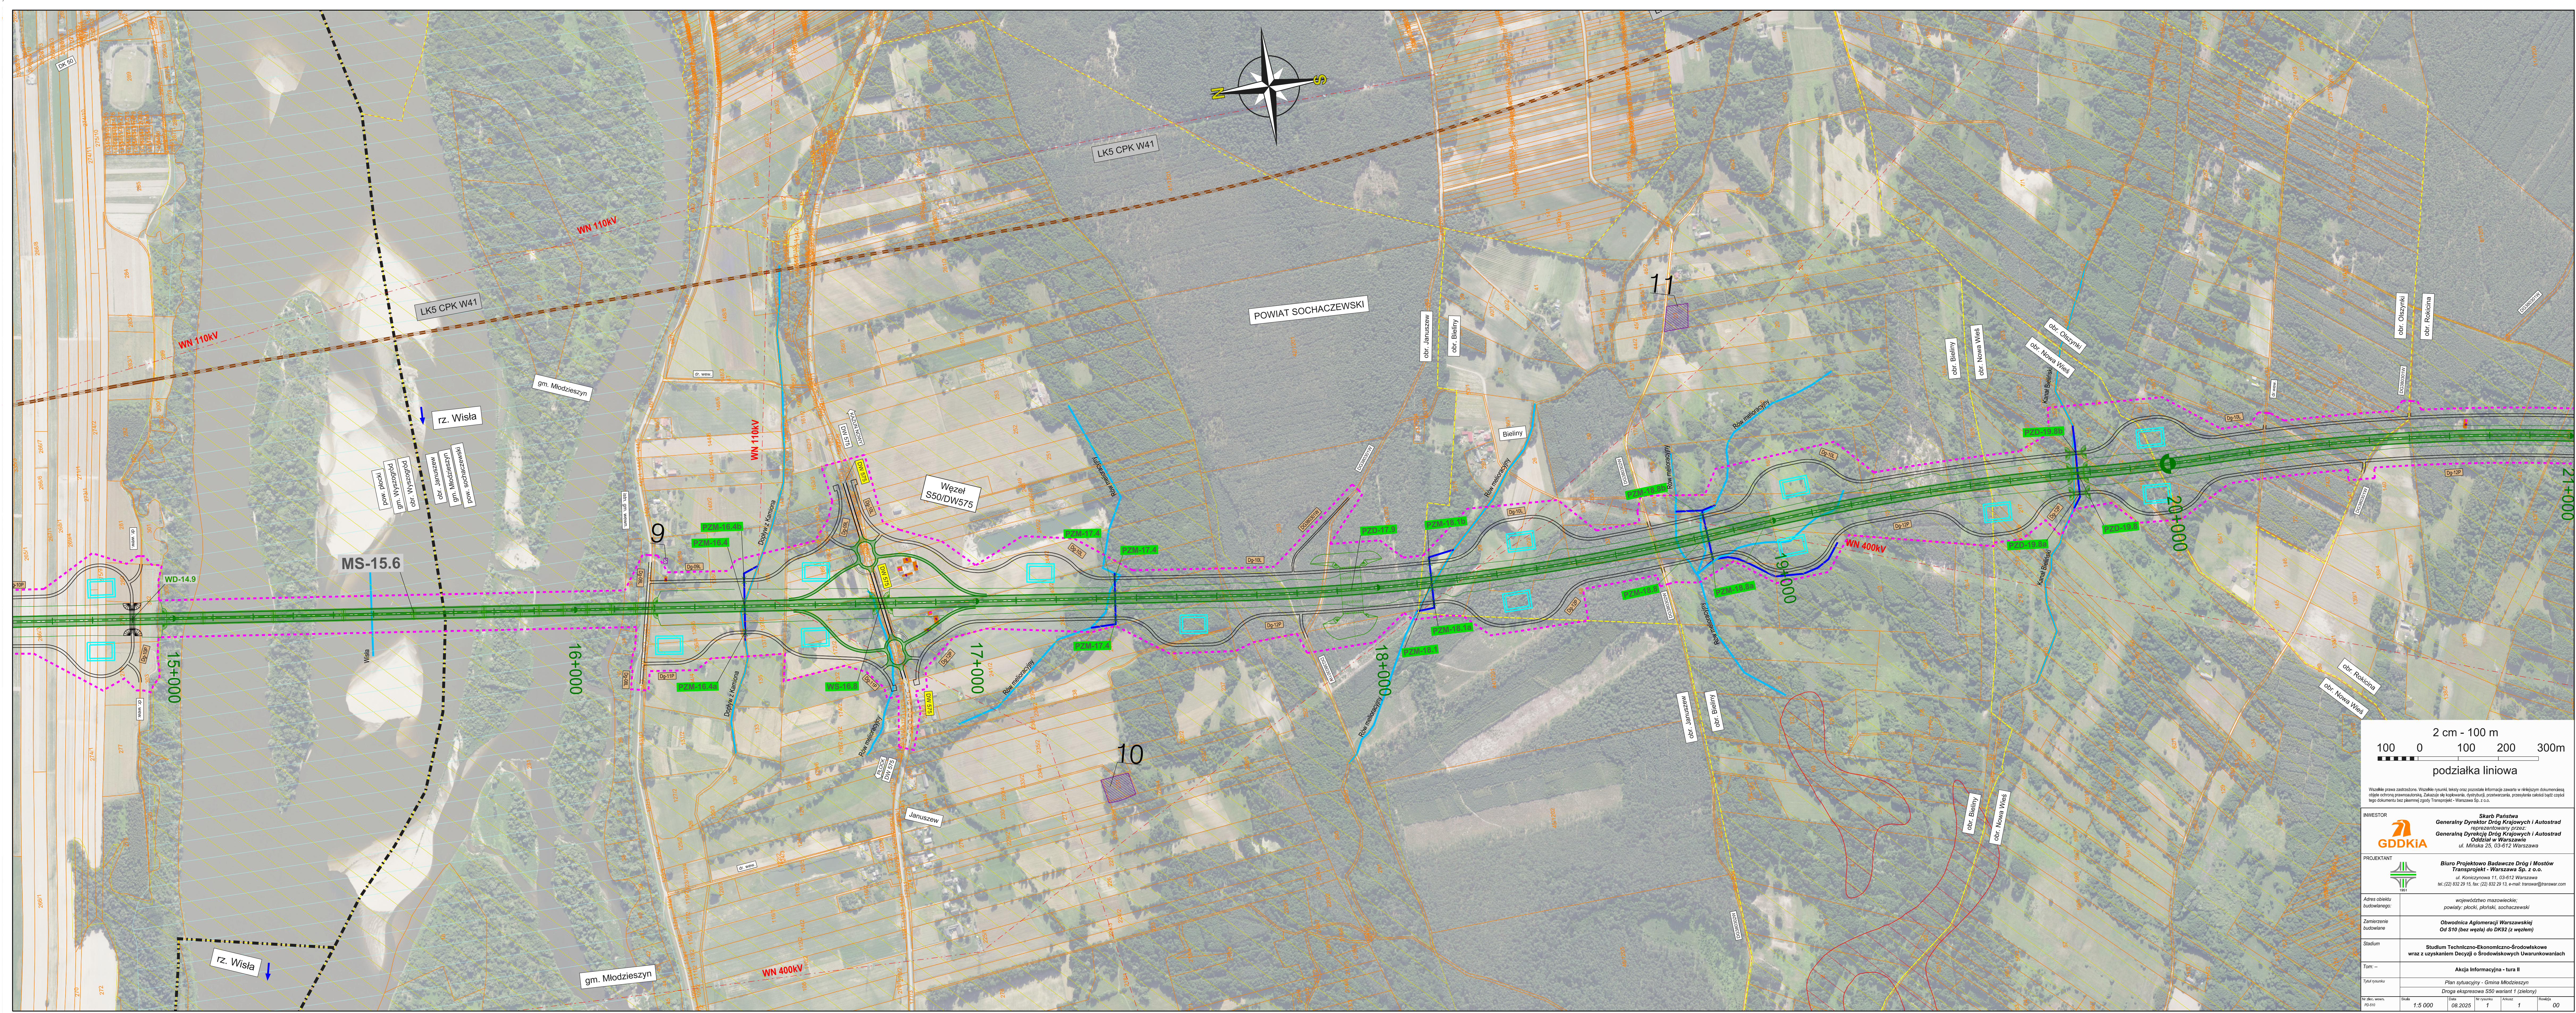


Wszelkie prawa zastrzeżone. Wszelkie rysunki, teksty oraz pozostałe informacje zawarte w niniejszym dokumencie są objęte ochroną prawnoautorską. Zakazuje się kopiowania, dystrybucji, przetwarzania, przysyłania całości bądź części tego dokumentu bez pisemnej zgody Transprojekt - Warszawa Sp. z o.o.

INWESTOR

**GDDKiA**

Skarb Państwa
Generalny Dyrektor Dróg Krajowych i Autostrad
reprezentowany przez:
Generalną Dyrekcję Dróg Krajowych i Autostrad
Oddział w Warszawie
ul. Mińska 25, 03-612 Warszawa

PROJEKTANT



**Biuro Projektowo-Badawcze Dróg i Mostów
Transwar Sp. z o.o.**
ul. Koniecznynowa 11, 03-612 Warszawa
tel.: (22) 832 29 15, fax: (22) 832 29 13, e-mail: transwar@transwar.com

Adres obiektu budowlanego:	województwo mazowieckie; powiaty: płocki, płoński, sochaczewski
Zamierzenie:	Obwodnica Aglomeracji Warszawskiej

Stadium	Studium Techniczno-Ekonomiczno-Środowiskowe wraz z uzyskaniem Decyzji o Środowiskowych Uwarunkowaniach
---------	---

Form: --		Akcja Informacyjna - tura II			
Tytuł rysunku		Plan sytuacyjny - Gmina Młodzieszyn			
		Droga ekspresowa S50 wariant 1 (zielony)			
Skala	Data	Nr rysunku	Arkusze	Rozkłada	
1:5 000	08.2025	1	1	00	