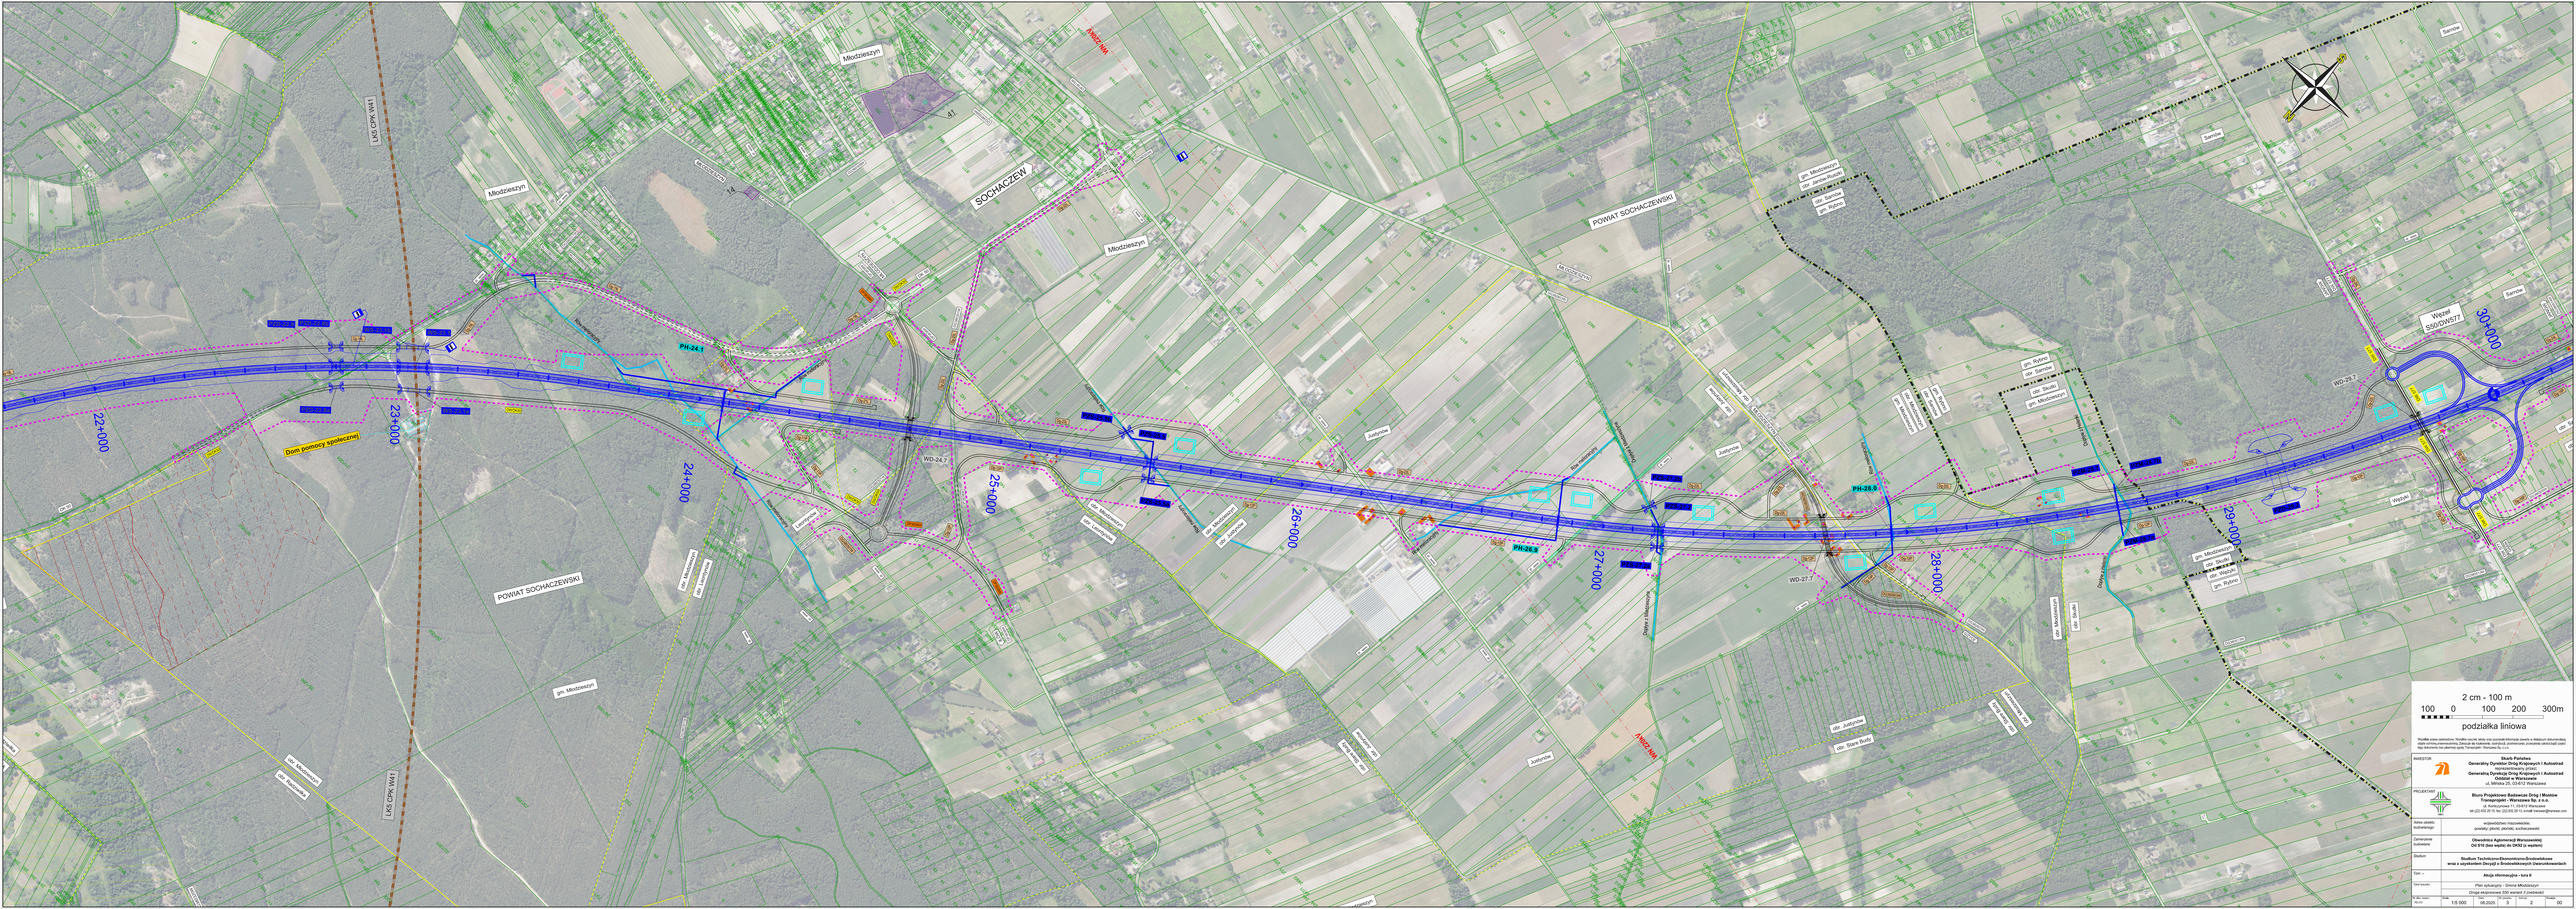
Młodzieszyn
SOCHACZEW
POWIAT SOCHACZEWSKI
Węzeł S50/DW577
22+000
23+000
24+000
25+000
26+000
27+000
28+000
29+000
30+000
PH-24.1
WD-24.7
WD-27.7
WD-29.7
W