


PLAN ORIENTACYJNY skala 1:50000

2 cm - 1 km



podziałka liniowa

- OZNACZENIA**
- Droga ekspresowa S50 - OAW - Wariant 1
 - Droga ekspresowa S50 - OAW - Wariant 2
 - Droga ekspresowa S50 - OAW - Wariant 3
 - Granica powiatów
 - Granica gmin
 - Obszar Natura 2000
 - Obszar Parku Narodowego
 - Obszar Rezerwatu
 - Węzły drogowe (obszar analizy)
 - Drogi krajowe
 - Drogi wojewódzkie
 - Drogi powiatowe
 - Drogi gminne
 - Warianty linii kolejowej CPK
 - Linie WN
 - Korytarz OAW
 - Most przez rzekę Wisłę

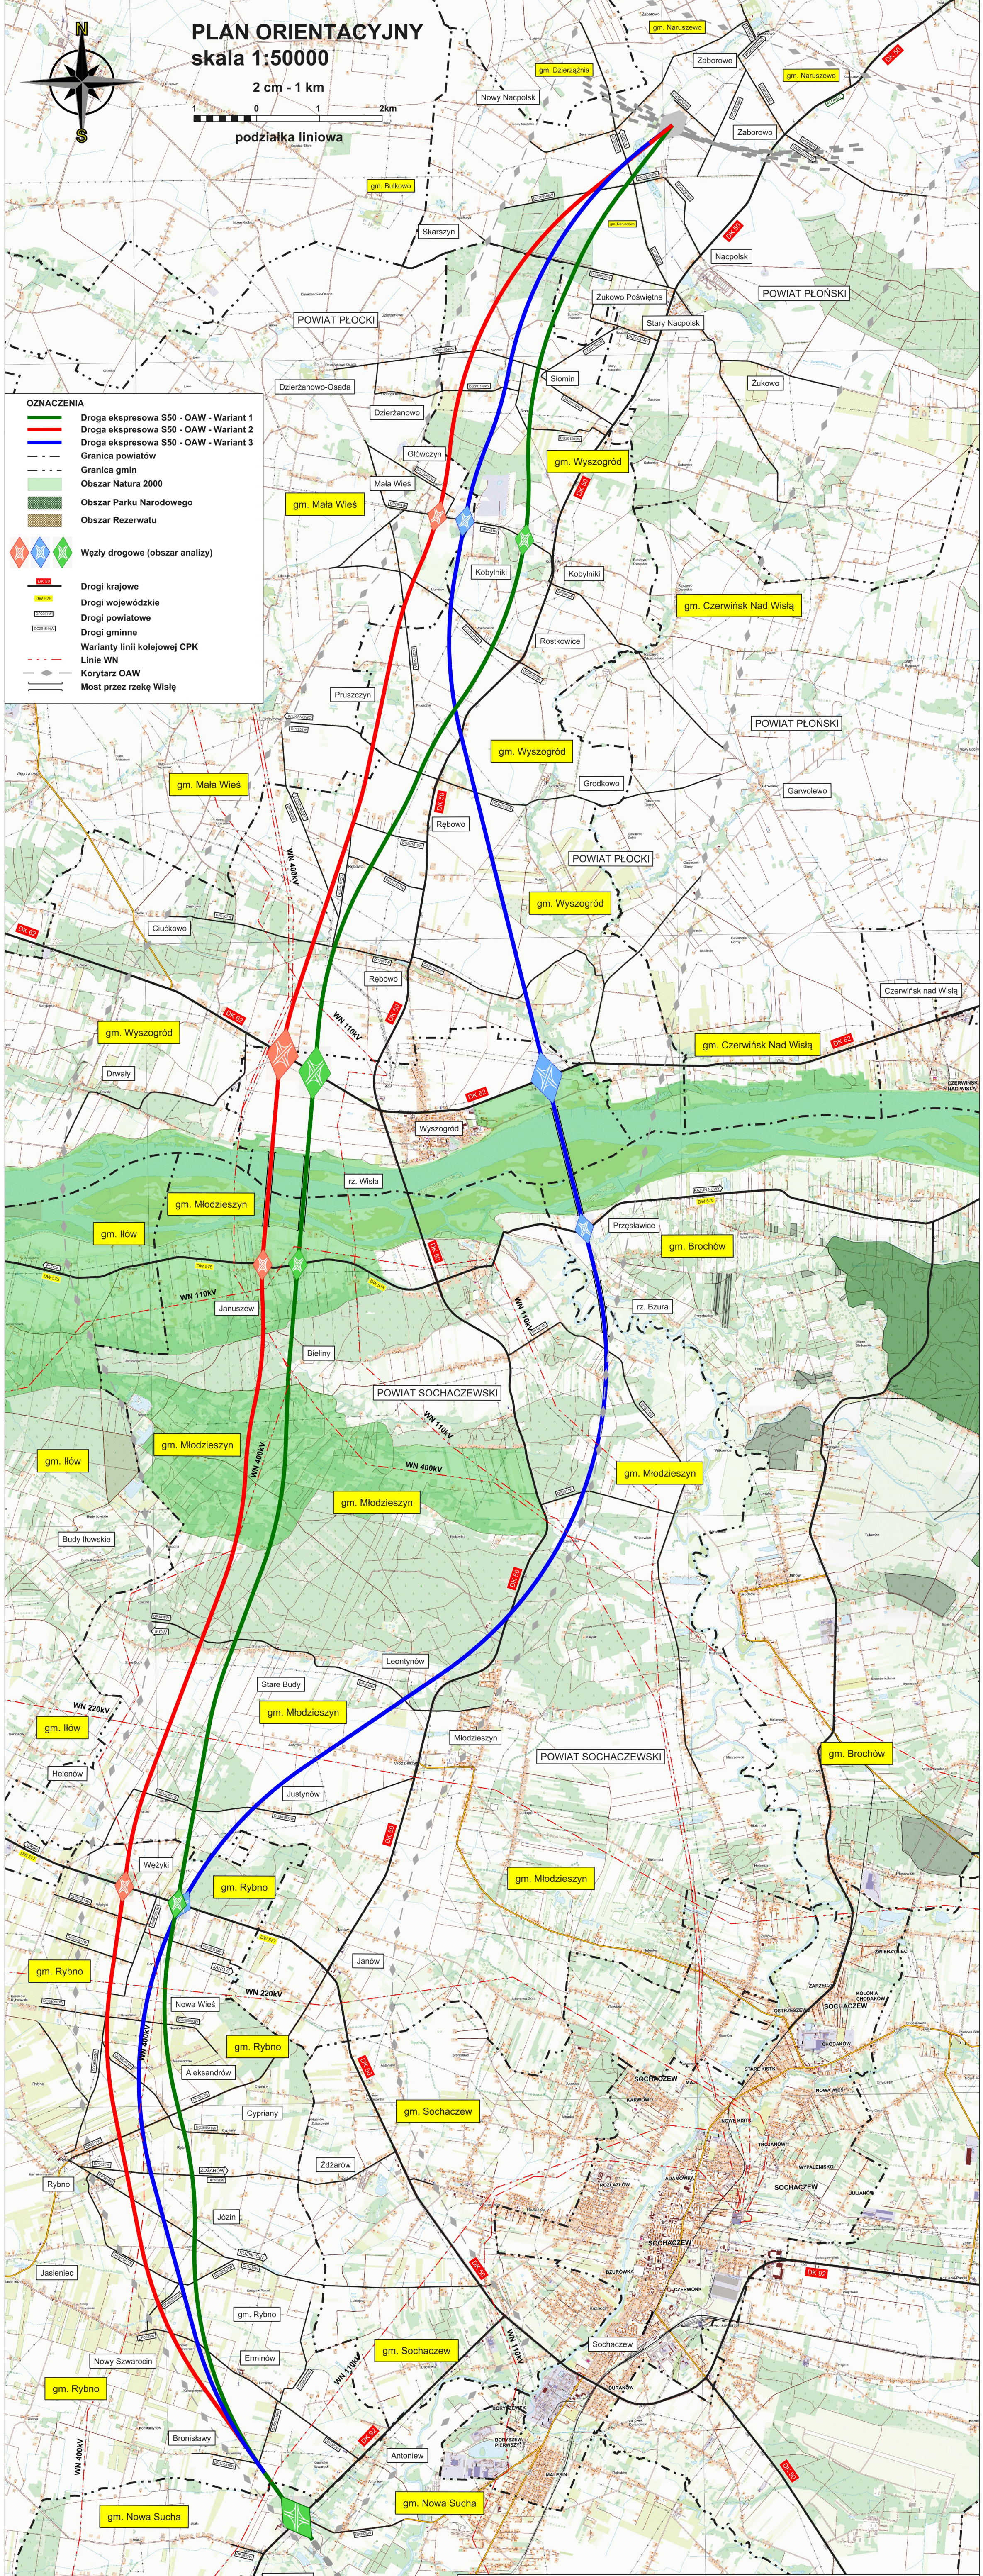

Wszystkie prawa zastrzeżone. Wszelkie rysunki, teksty oraz pozostałe informacje zawarte w niniejszym dokumencie są objęte ochroną prawnoautorską. Zakazuje się kopiowania, dystrybucji, przetwarzania, przesyłania całości bądź części tego dokumentu bez pisemnej zgody Transprojekt - Warszawa Sp. z o.o.

WYKONAWCA
Generałna Dyrekcja
Dróg Krajowych i Autostrad
ul. Mińska 25, 03-808 Warszawa

WYKONAWCA
Transprojekt-Warszawa Sp. z o.o.
ul. Mińska 25, 03-808 Warszawa

Studium Techniczno-Ekonomiczno-Środowiskowe
wraz z uzyskaniem Decyzji o Środowiskowych Uwarunkowaniach dla zadania
"Obwodnica Aglomeracji Warszawskiej, odcinek od S10 (bez węzła) do DK92 (z węzłem)"

Plan orientacyjny Skala 1:50000
Arkusz 01